

令和7年度

施設の配置図

縮尺

1/1000

学校名

加津佐小学校

調査番号

(都道府県) 4 2 (市町村) 2 1 4 (学校) 0 5 6 6

図面番号



1-1

凡例

建物


- ⊙ 未とりこわし建物
- ⊕ 危険建物
- ⊖ 借用建物
- ⊔ 一時使用建物
- ⊗ 屋外教育環境整備事業によるもの

- ⊙ 倉庫
- ⊕ 簡易的な小規模構造物
- ⊖ 吹きさらしの廊下
- ⊗ 門

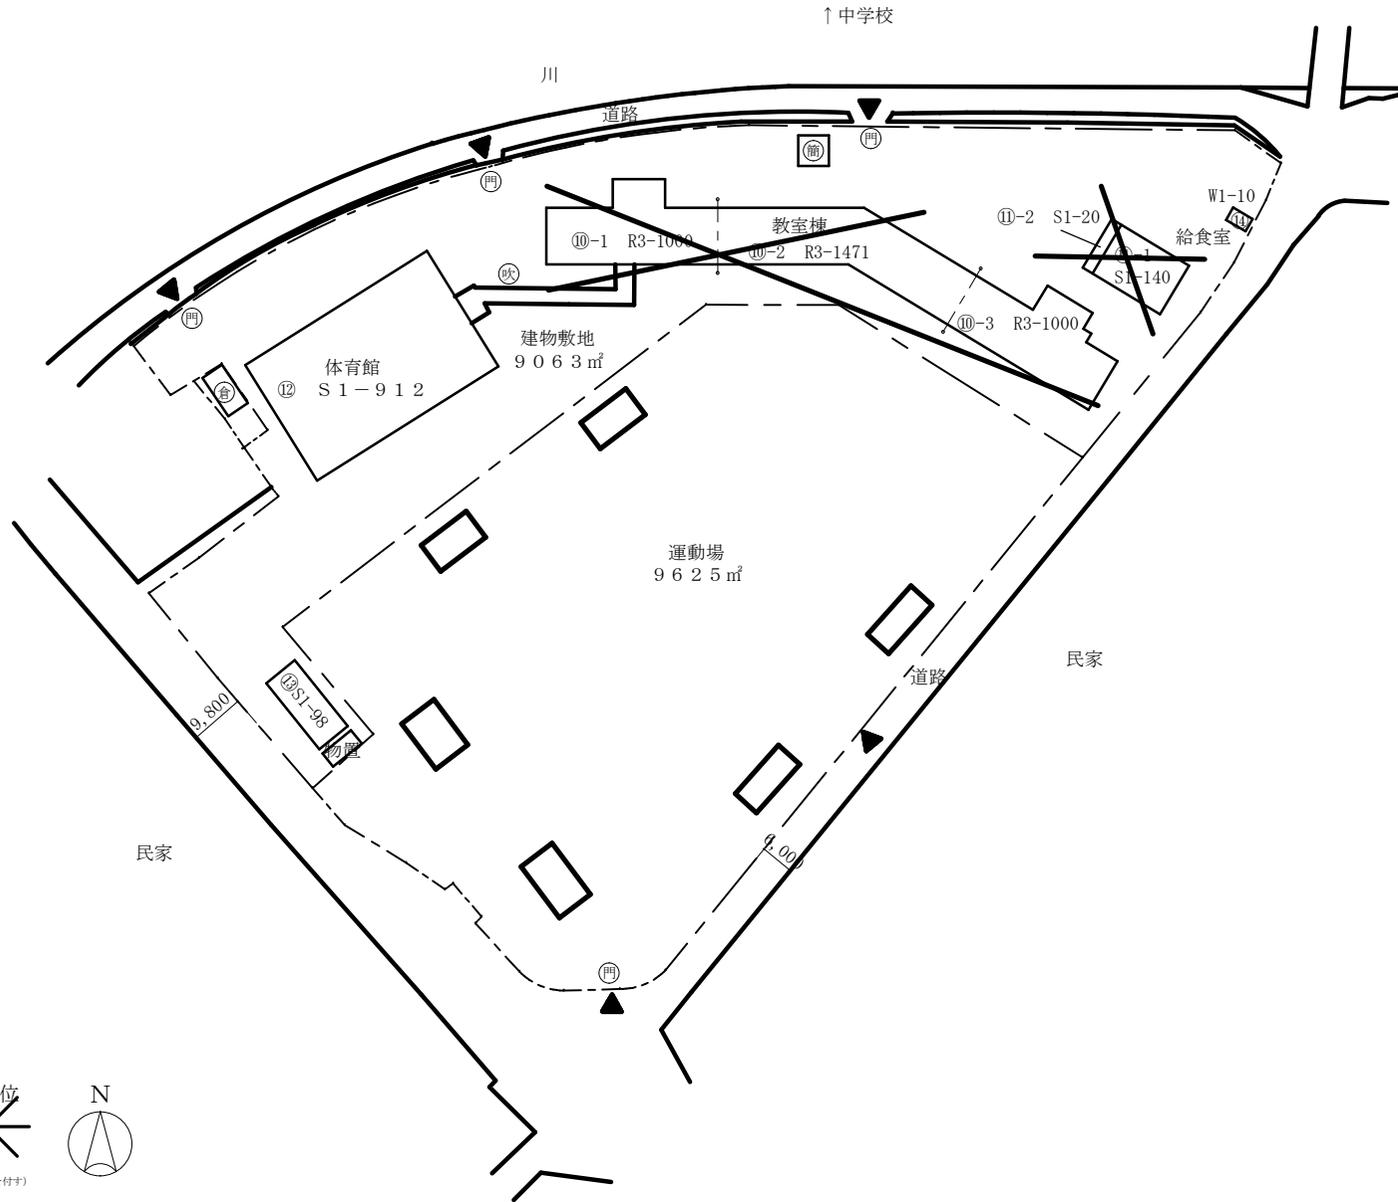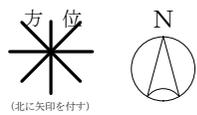

事業番号：07南教総施第45号 事業名：南島原市内小中学校施設照明器具賃貸借 発注者：南島原市教育委員会事務局 教育総務課



令和7年度

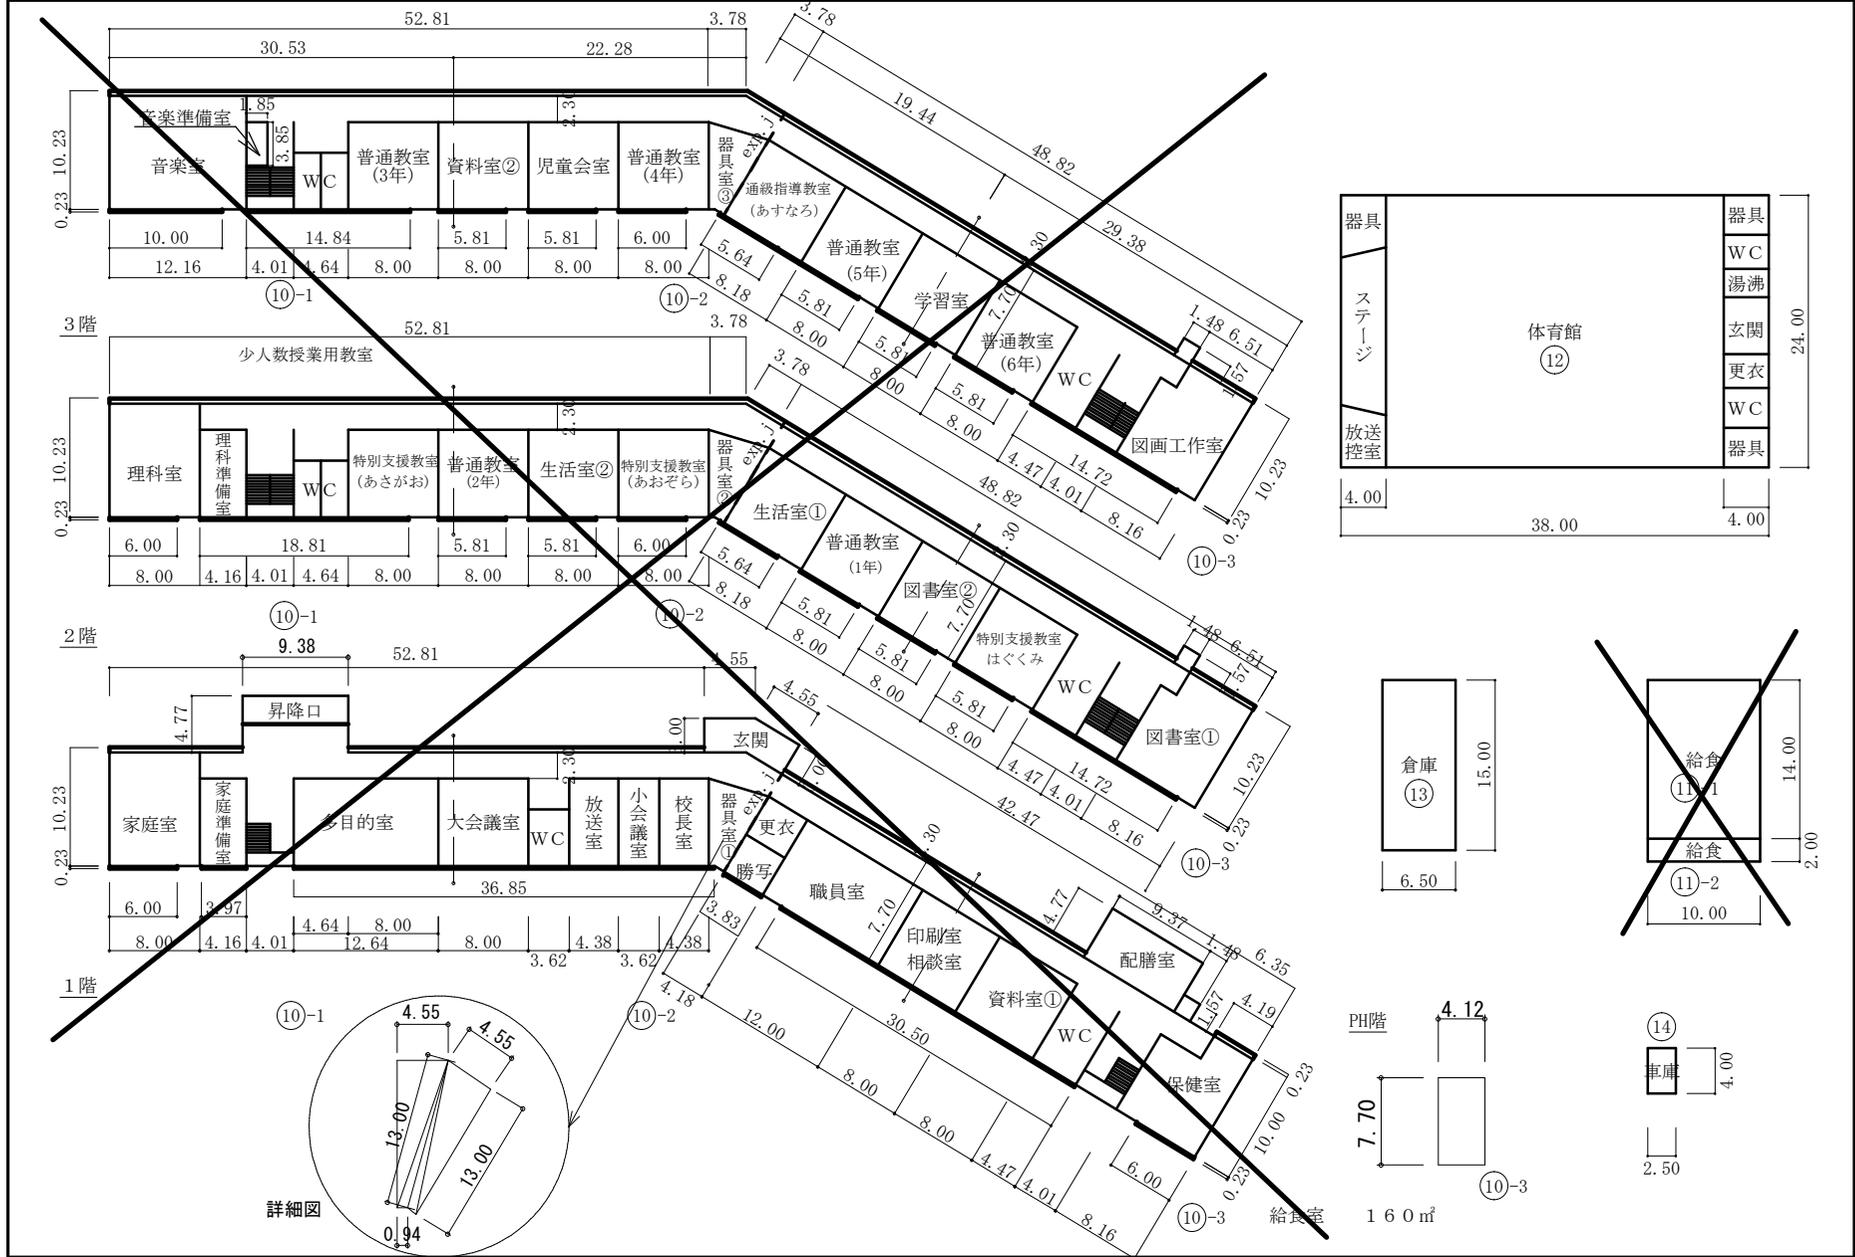



事業番号：07南教総施第45号 事業名：南島原市内小中学校施設照明器具賃貸借 発注者：南島原市教育委員会事務局 教育総務課

令和7年度


- 凡 例
- 建 物
- 未とりこわし建物
 - 危険建物
 - 借用建物
 - 一時使用建物
 - 屋外教育環境整備事業によるもの
 - 簡易的な小規模構造物

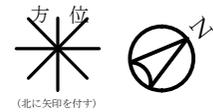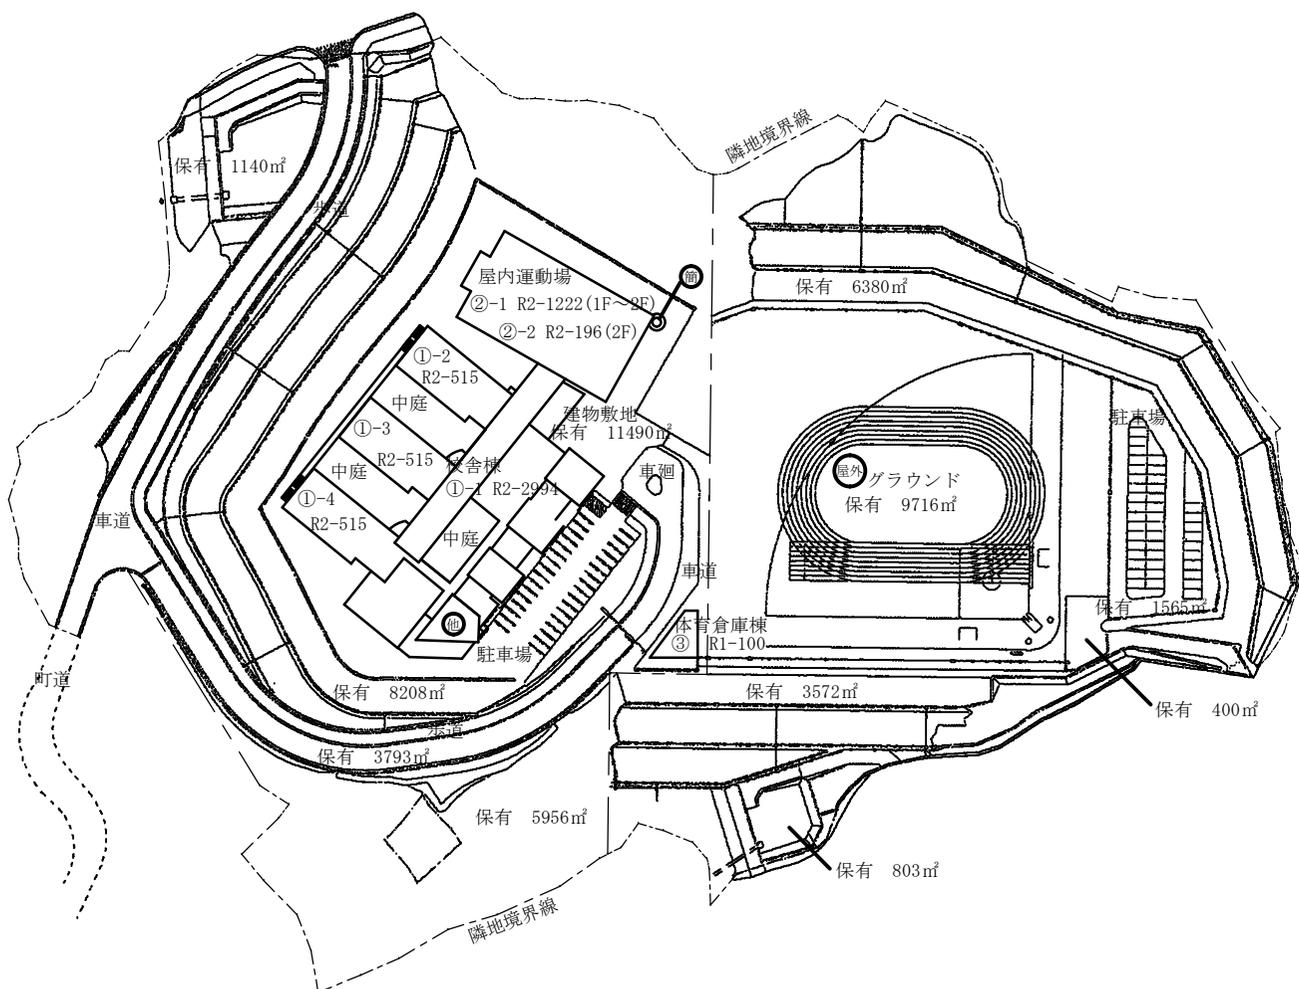

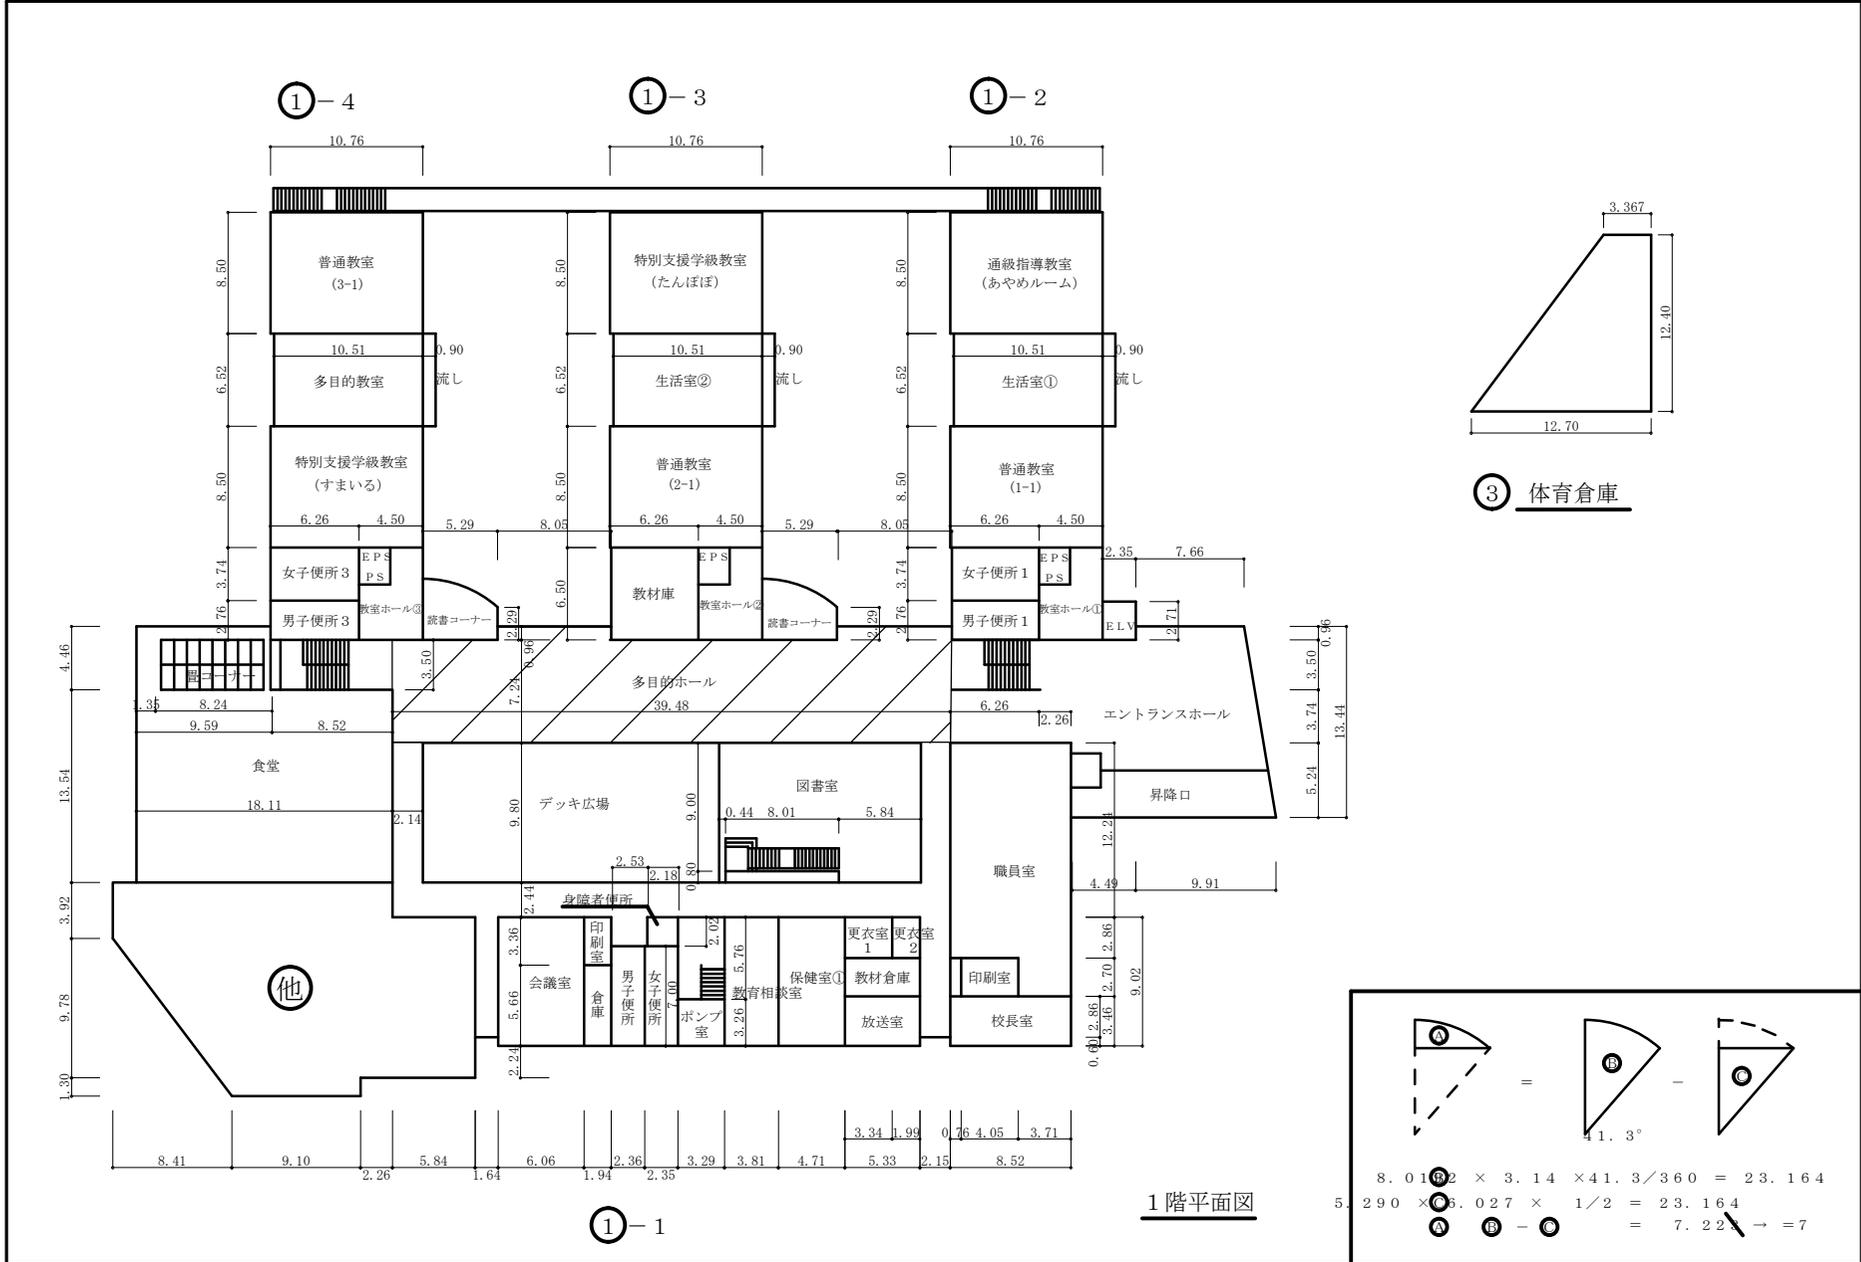


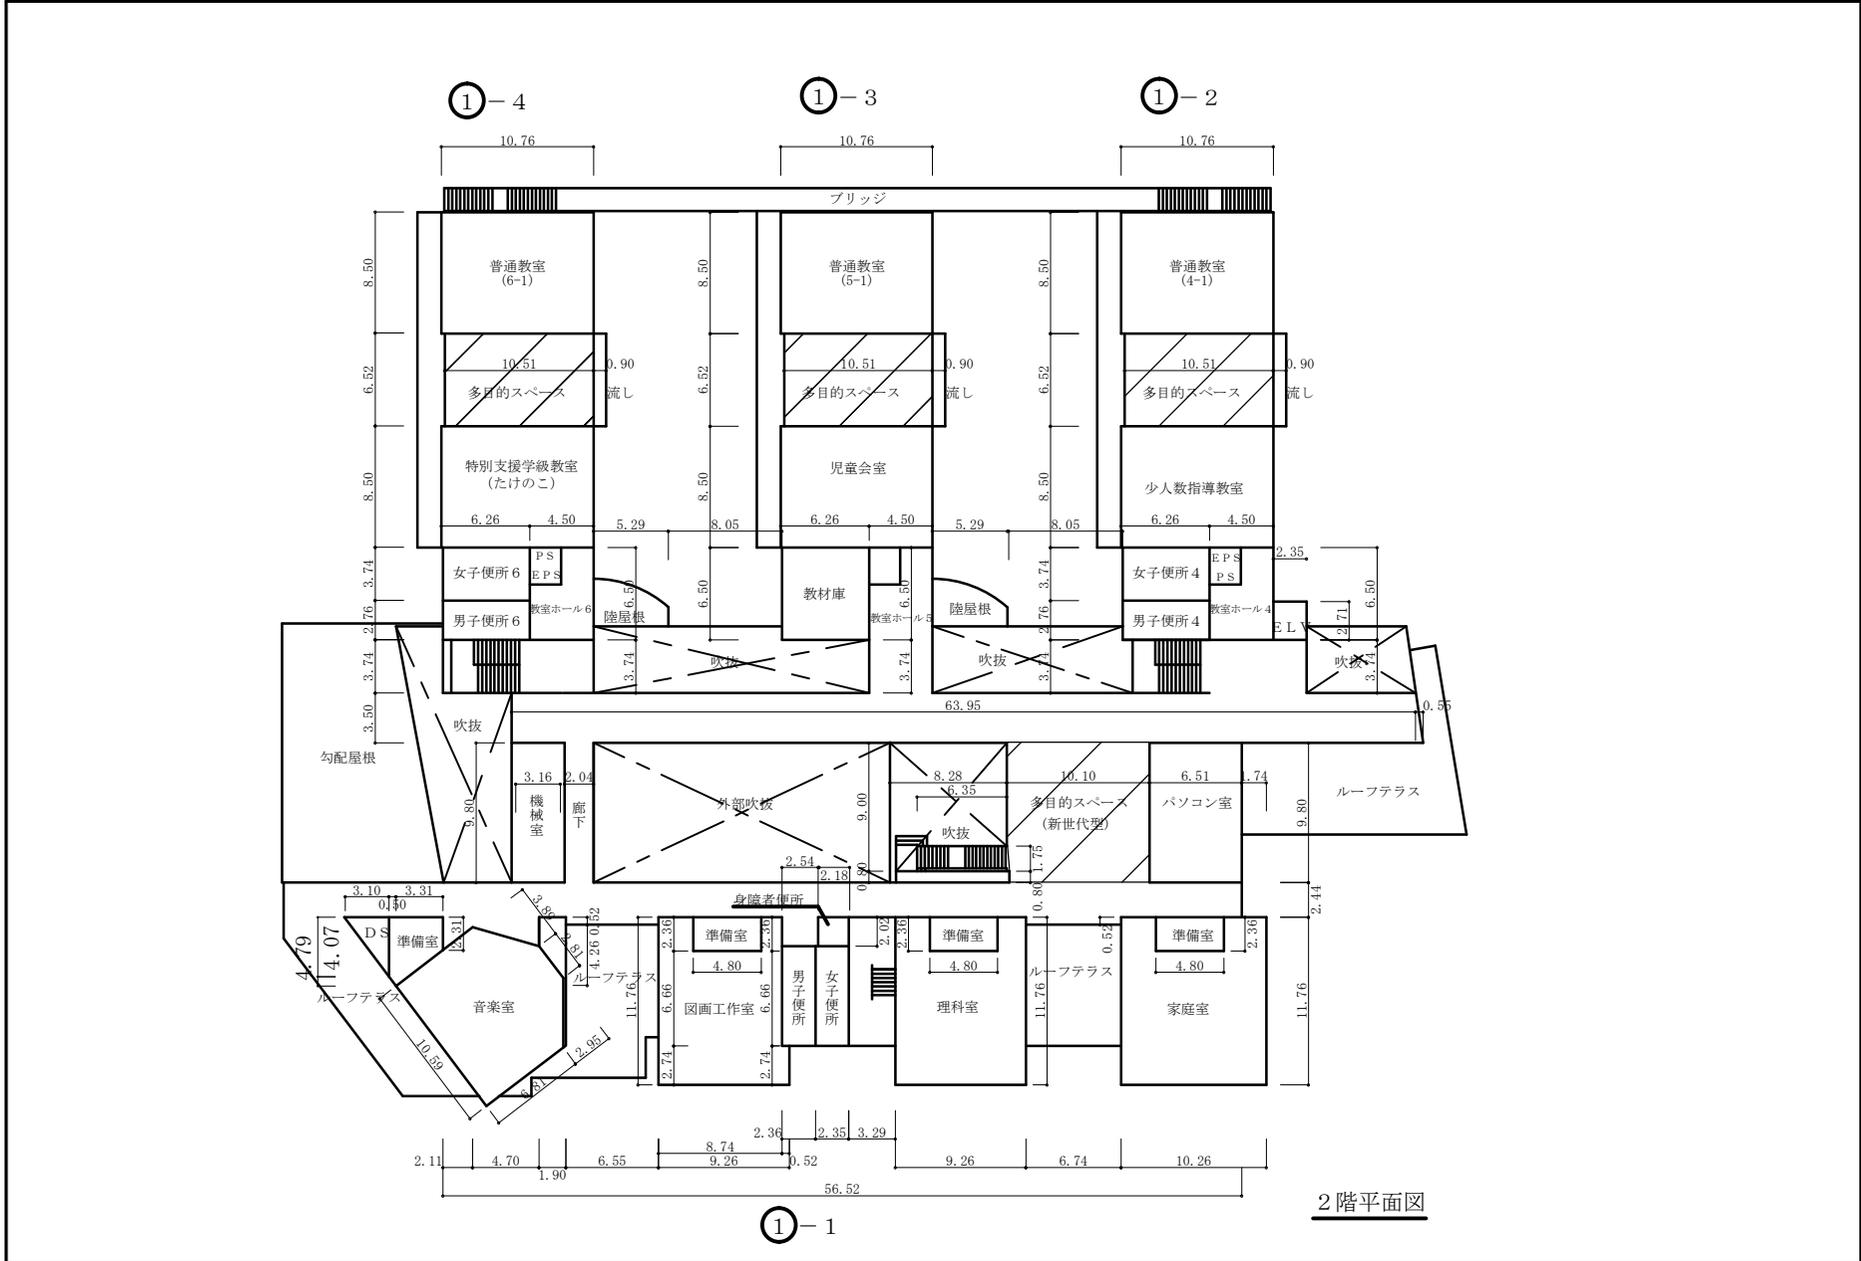

2階平面図

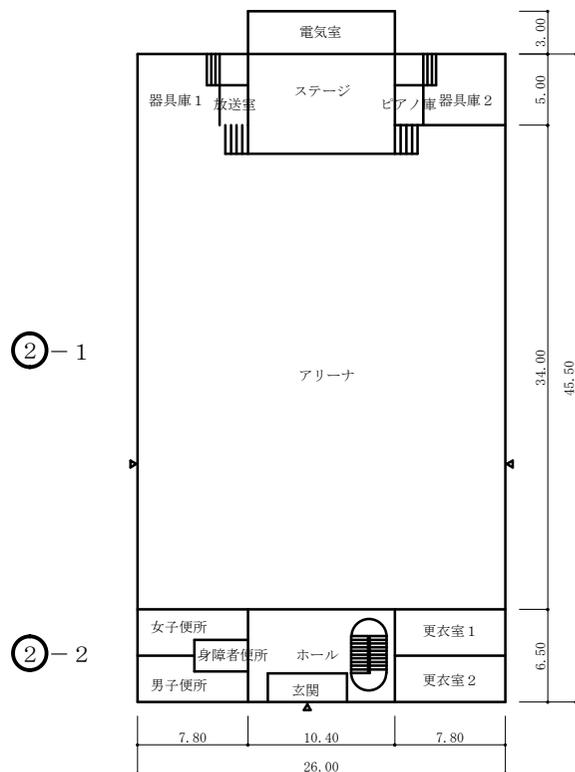

1階平面図

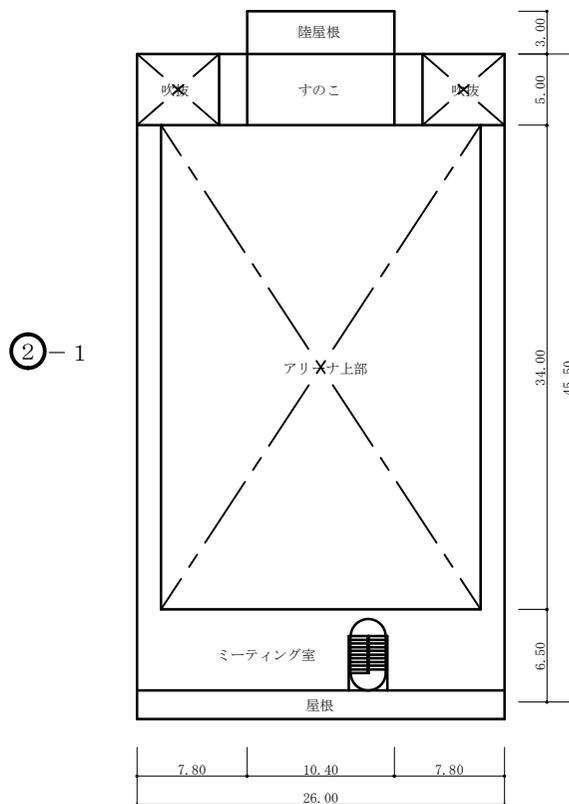


2階平面図

令和7年度


施設の配置図	尺 縮	1 / 1000	校 名	南有馬小学校	身 番 査 調	(都道府県)	(市町村)	(学 校)	図 面 番 号
						4 2	2 1 4	0 5 6 8	3-1

凡 例	
建 物	
未	未とりこわし建物
危	危険建物
借	借用建物
一時	一時使用建物
屋外	屋外教育環境整備事業によるもの
吹	吹きさらしの廊下

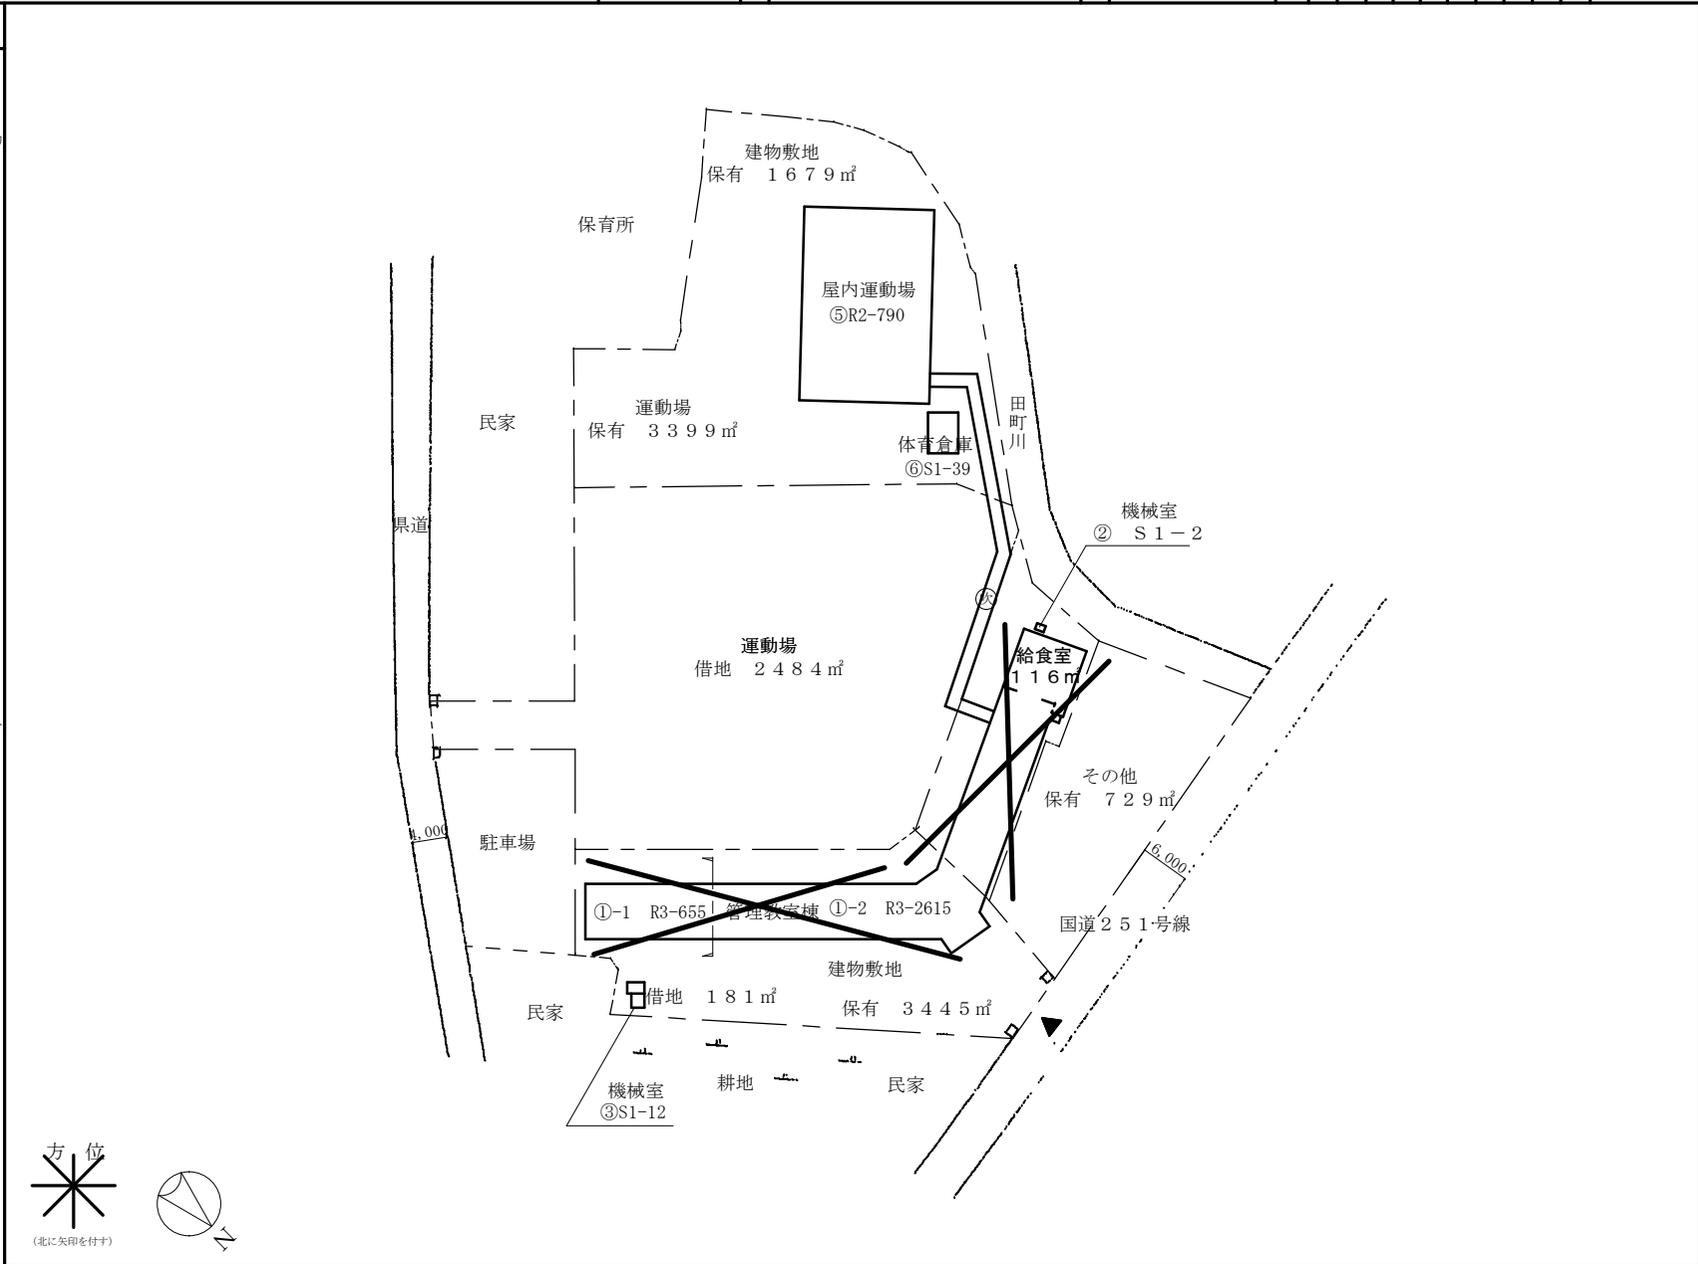

事業番号：07南教総施第45号 事業名：南島原市内小中学校施設照明器具賃貸借 発注者：南島原市教育委員会事務局 教育総務課



令和7年度

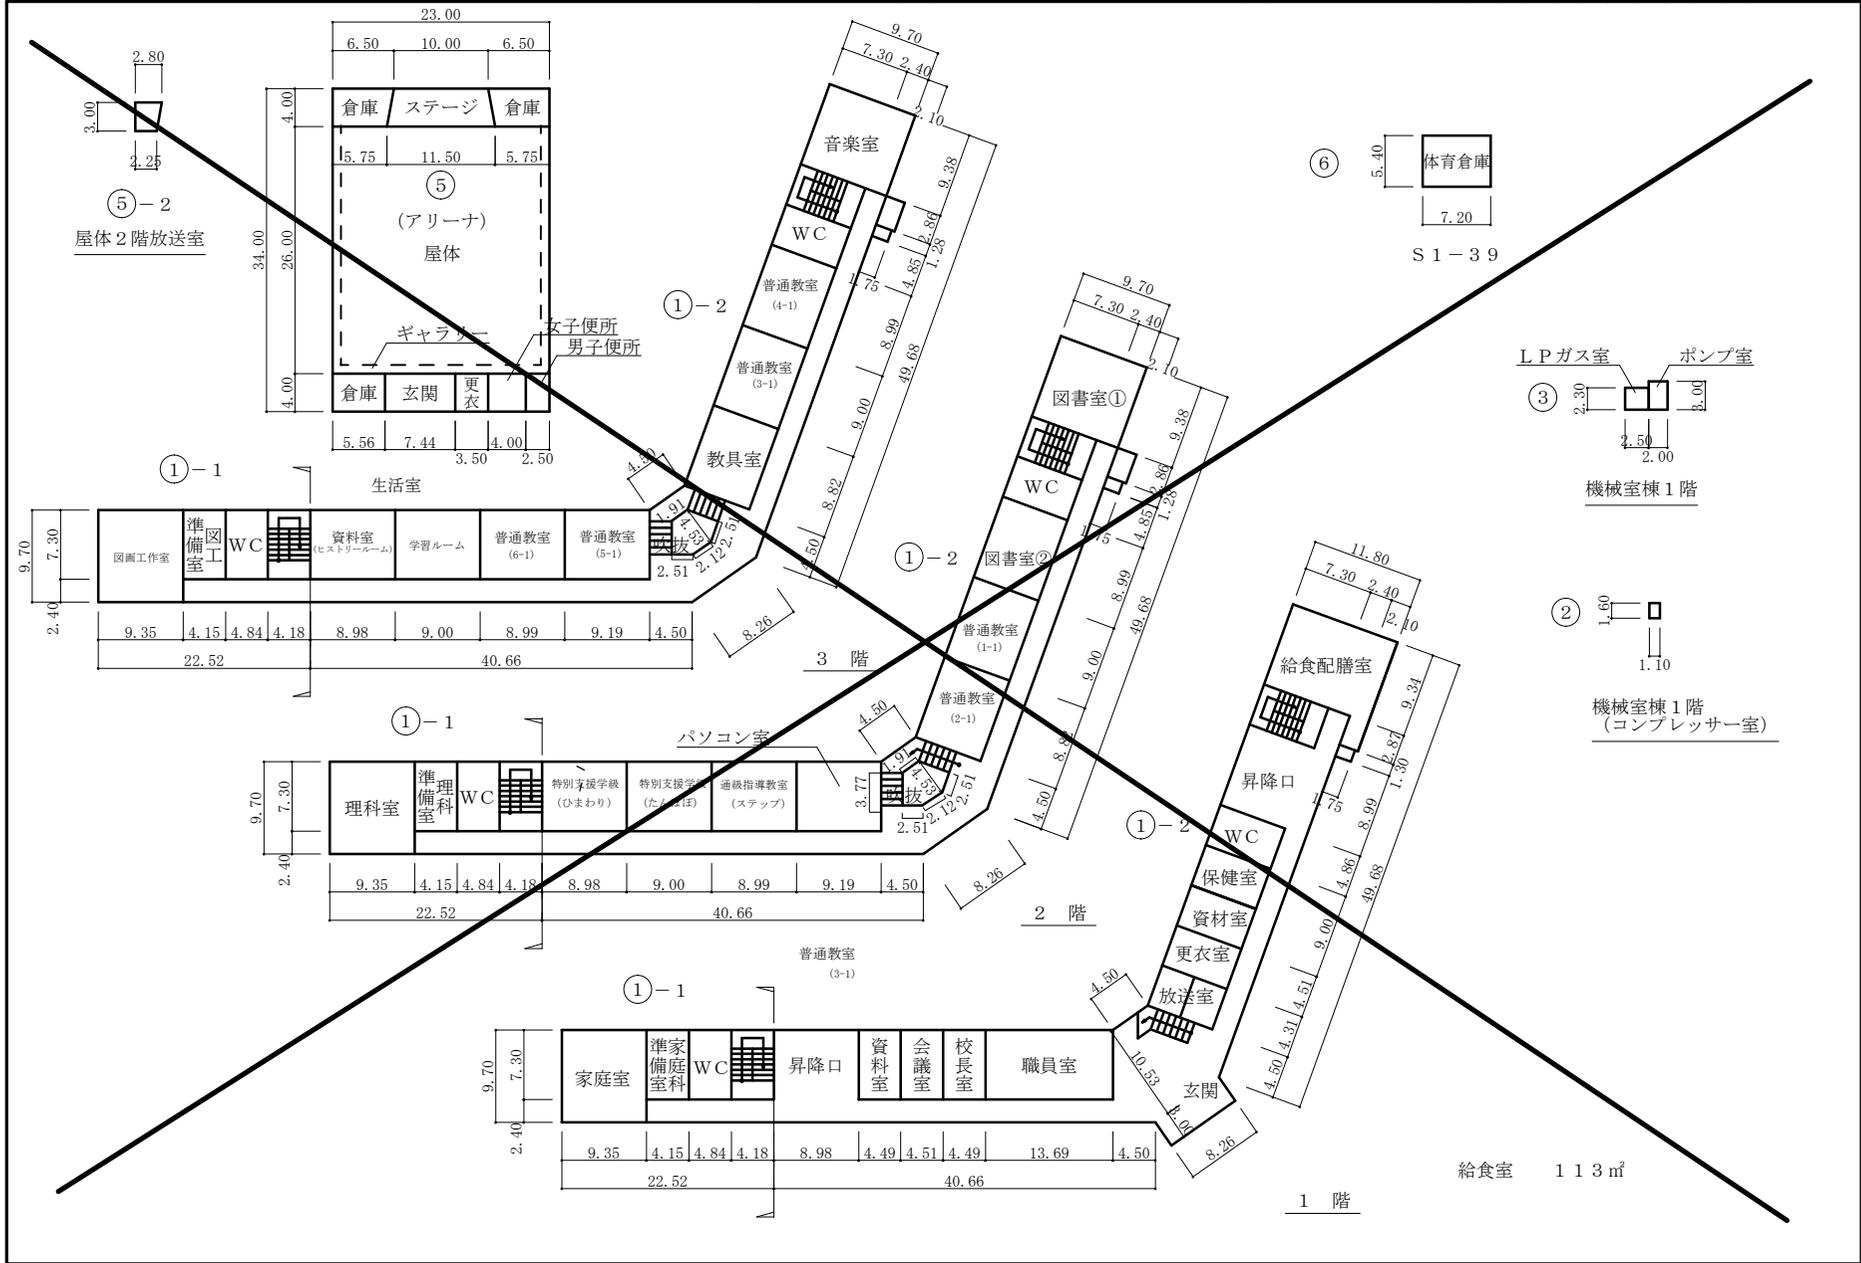

事業番号：07南教総施第45号 事業名：南島原市内小中学校施設照明器具賃貸借 発注者：南島原市教育委員会事務局 教育総務課


令和7年度

- 凡例
- 建物
- ⓐ 未とりこわし建物
 - ⓑ 危険建物
 - ⓒ 借用建物
 - ⓓ 一時使用建物
 - ⓔ 屋外 屋外教育環境整備事業によるもの

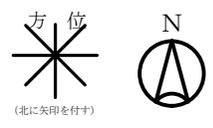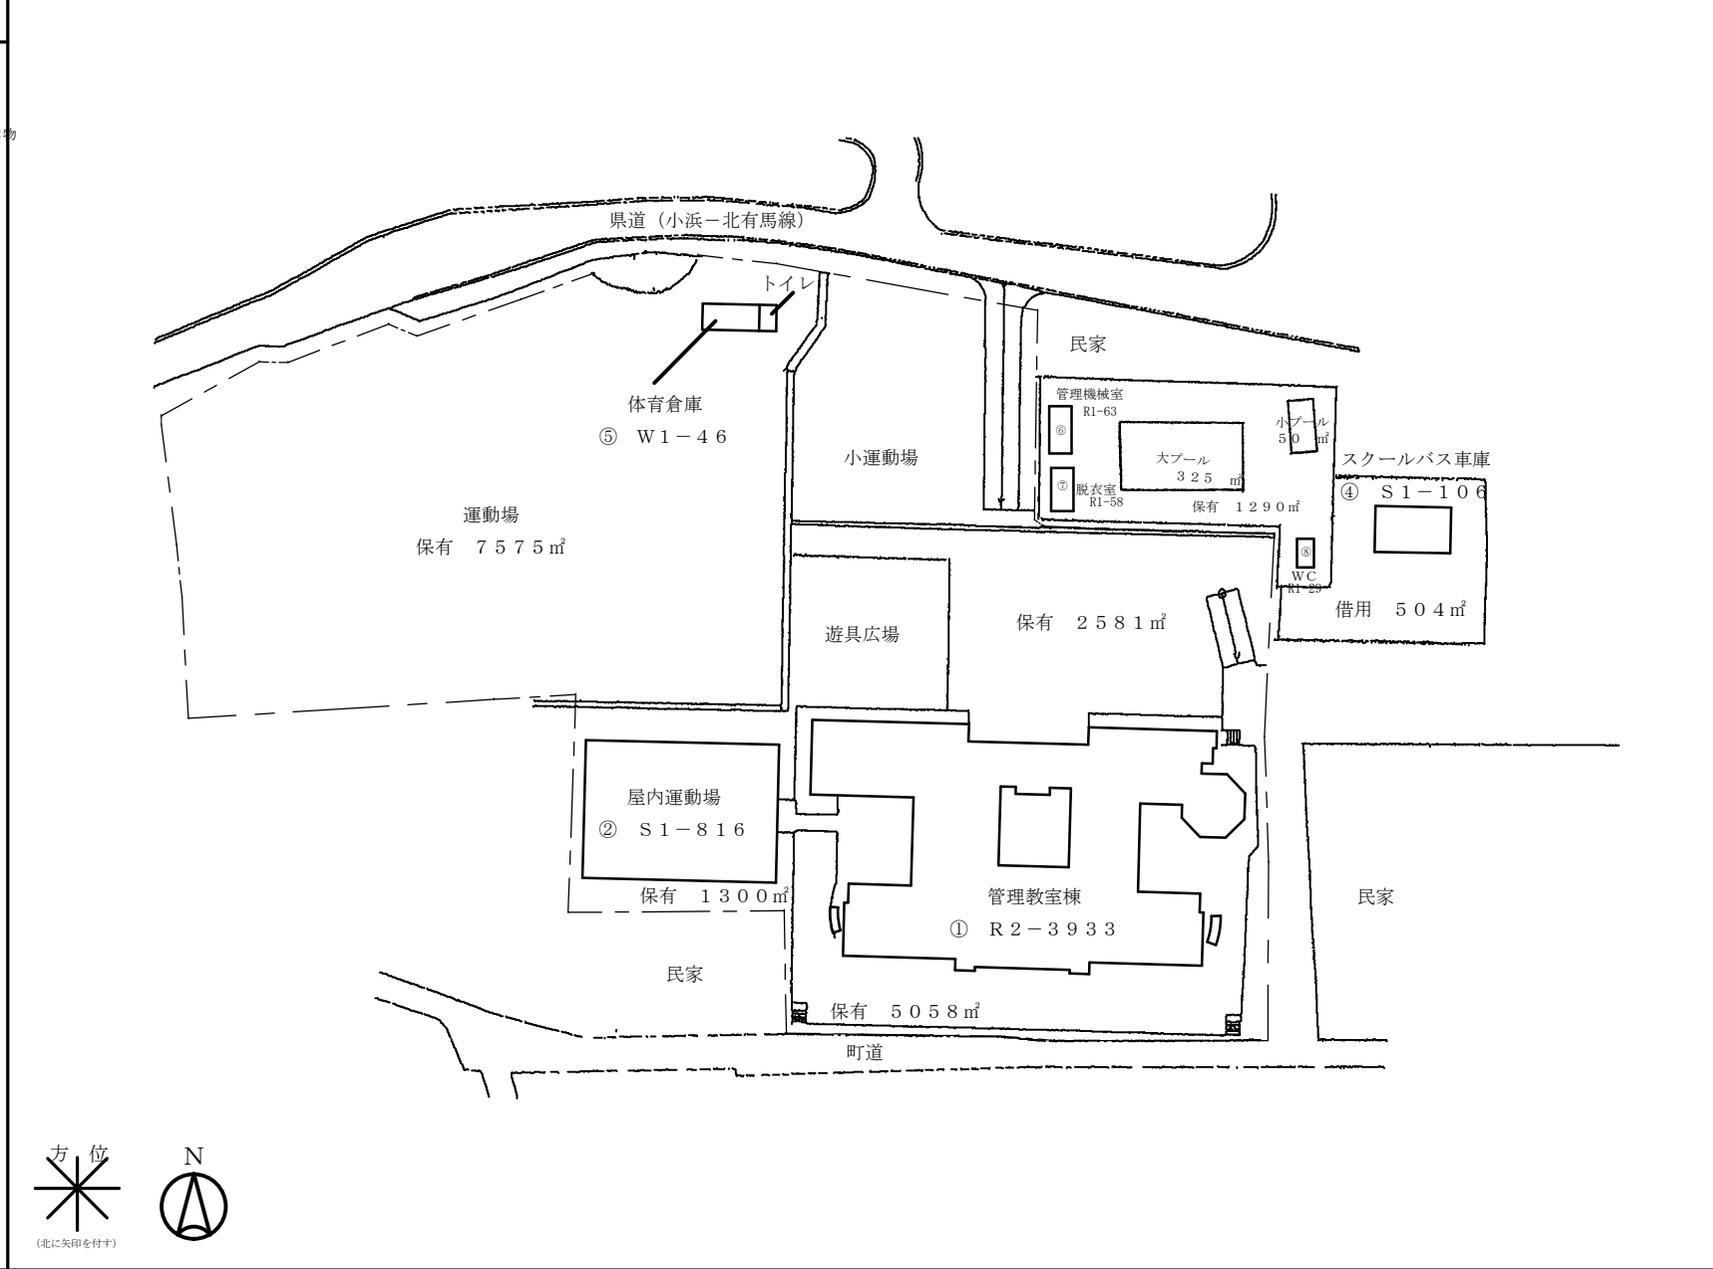

令和7年度


平面図	縮尺	1/300	学校名	有馬小学校	調査番号	(都道府県)	(市町村)	(学校)	図面番号
					42	214	0560		4-2

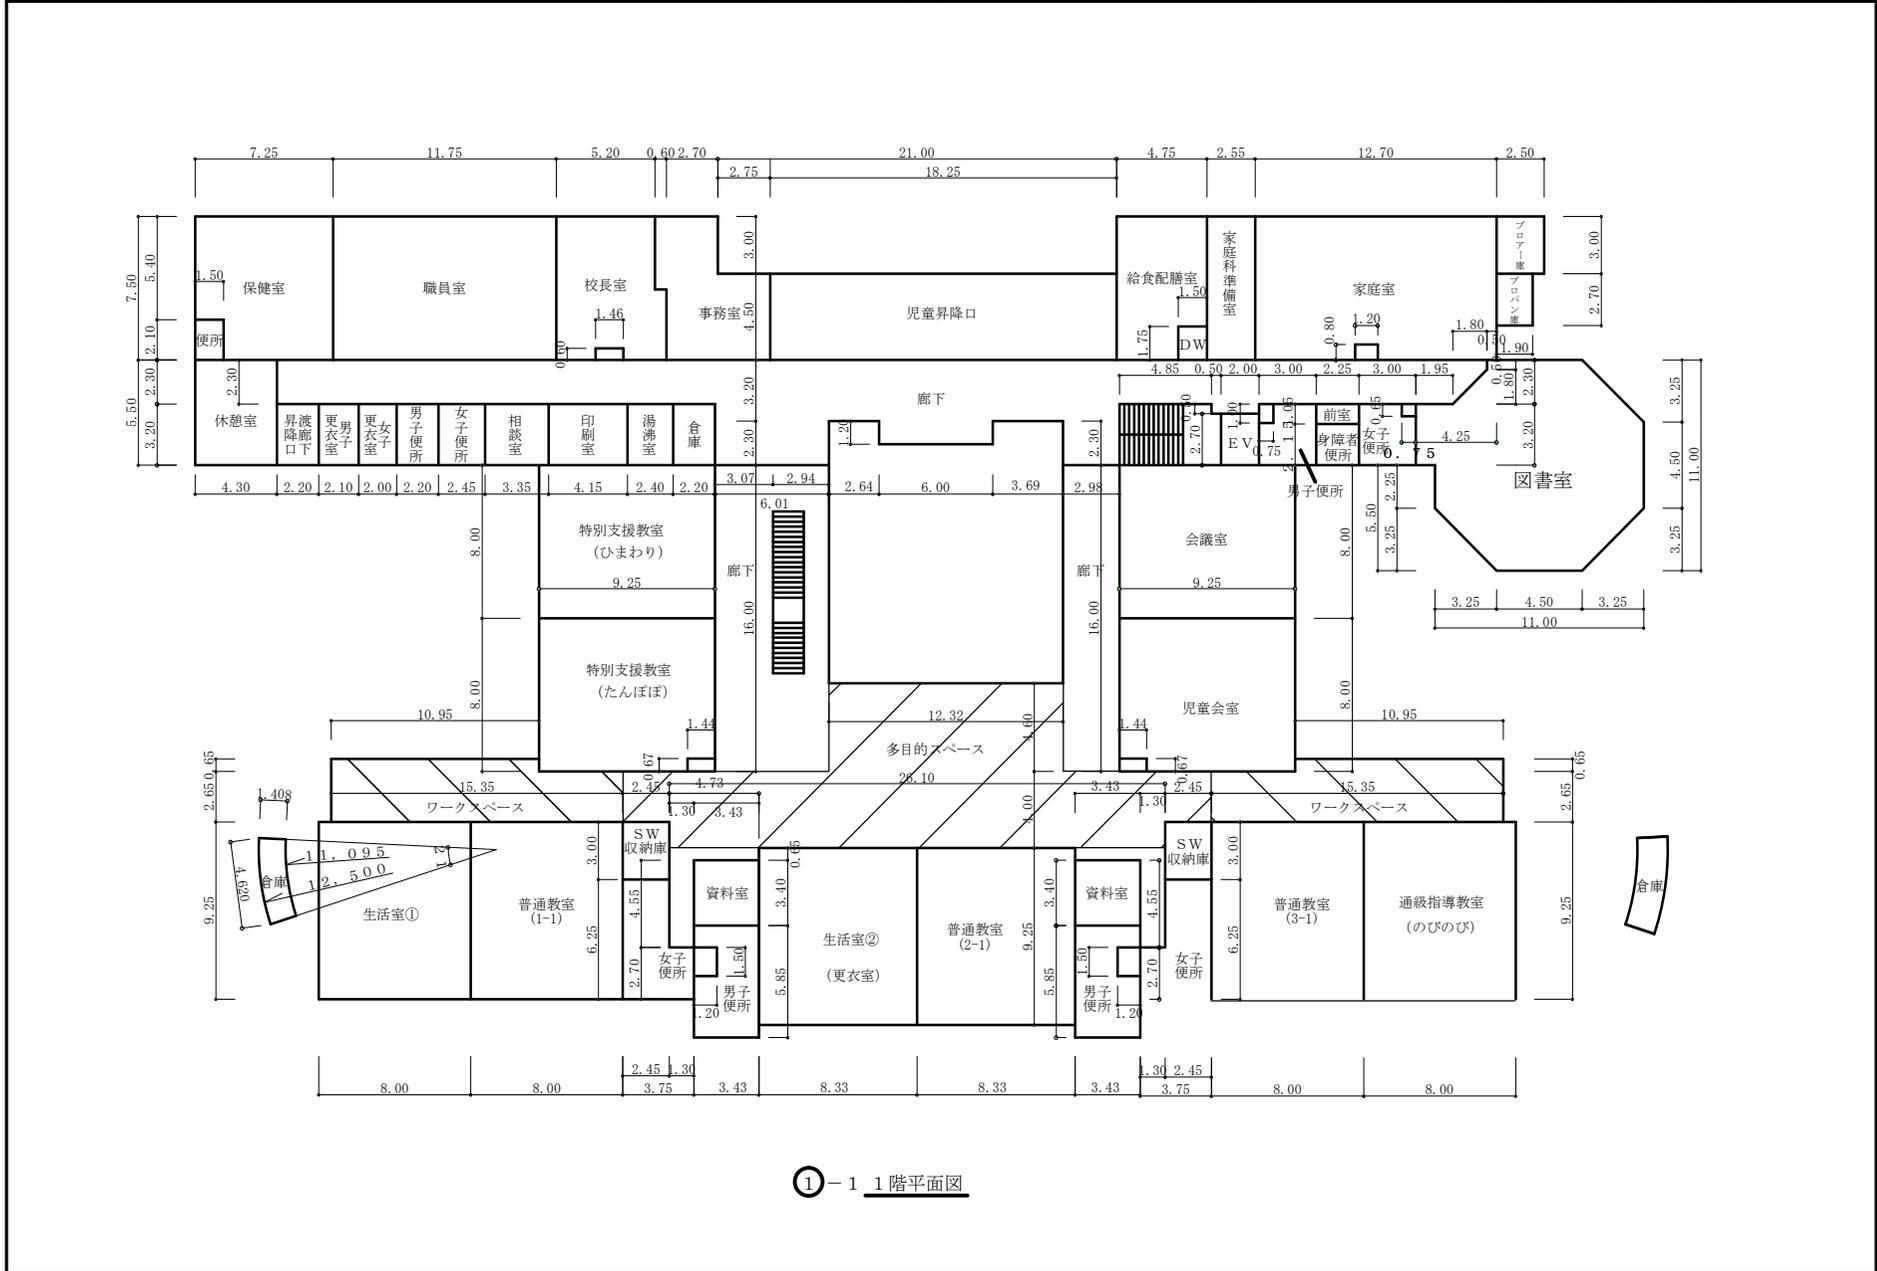

①-1 1階平面図

事業番号：07南教総施第45号 事業名：南島原市内小中学校施設照明器具賃貸借 発注者：南島原市教育委員会事務局 教育総務課

令和7年度

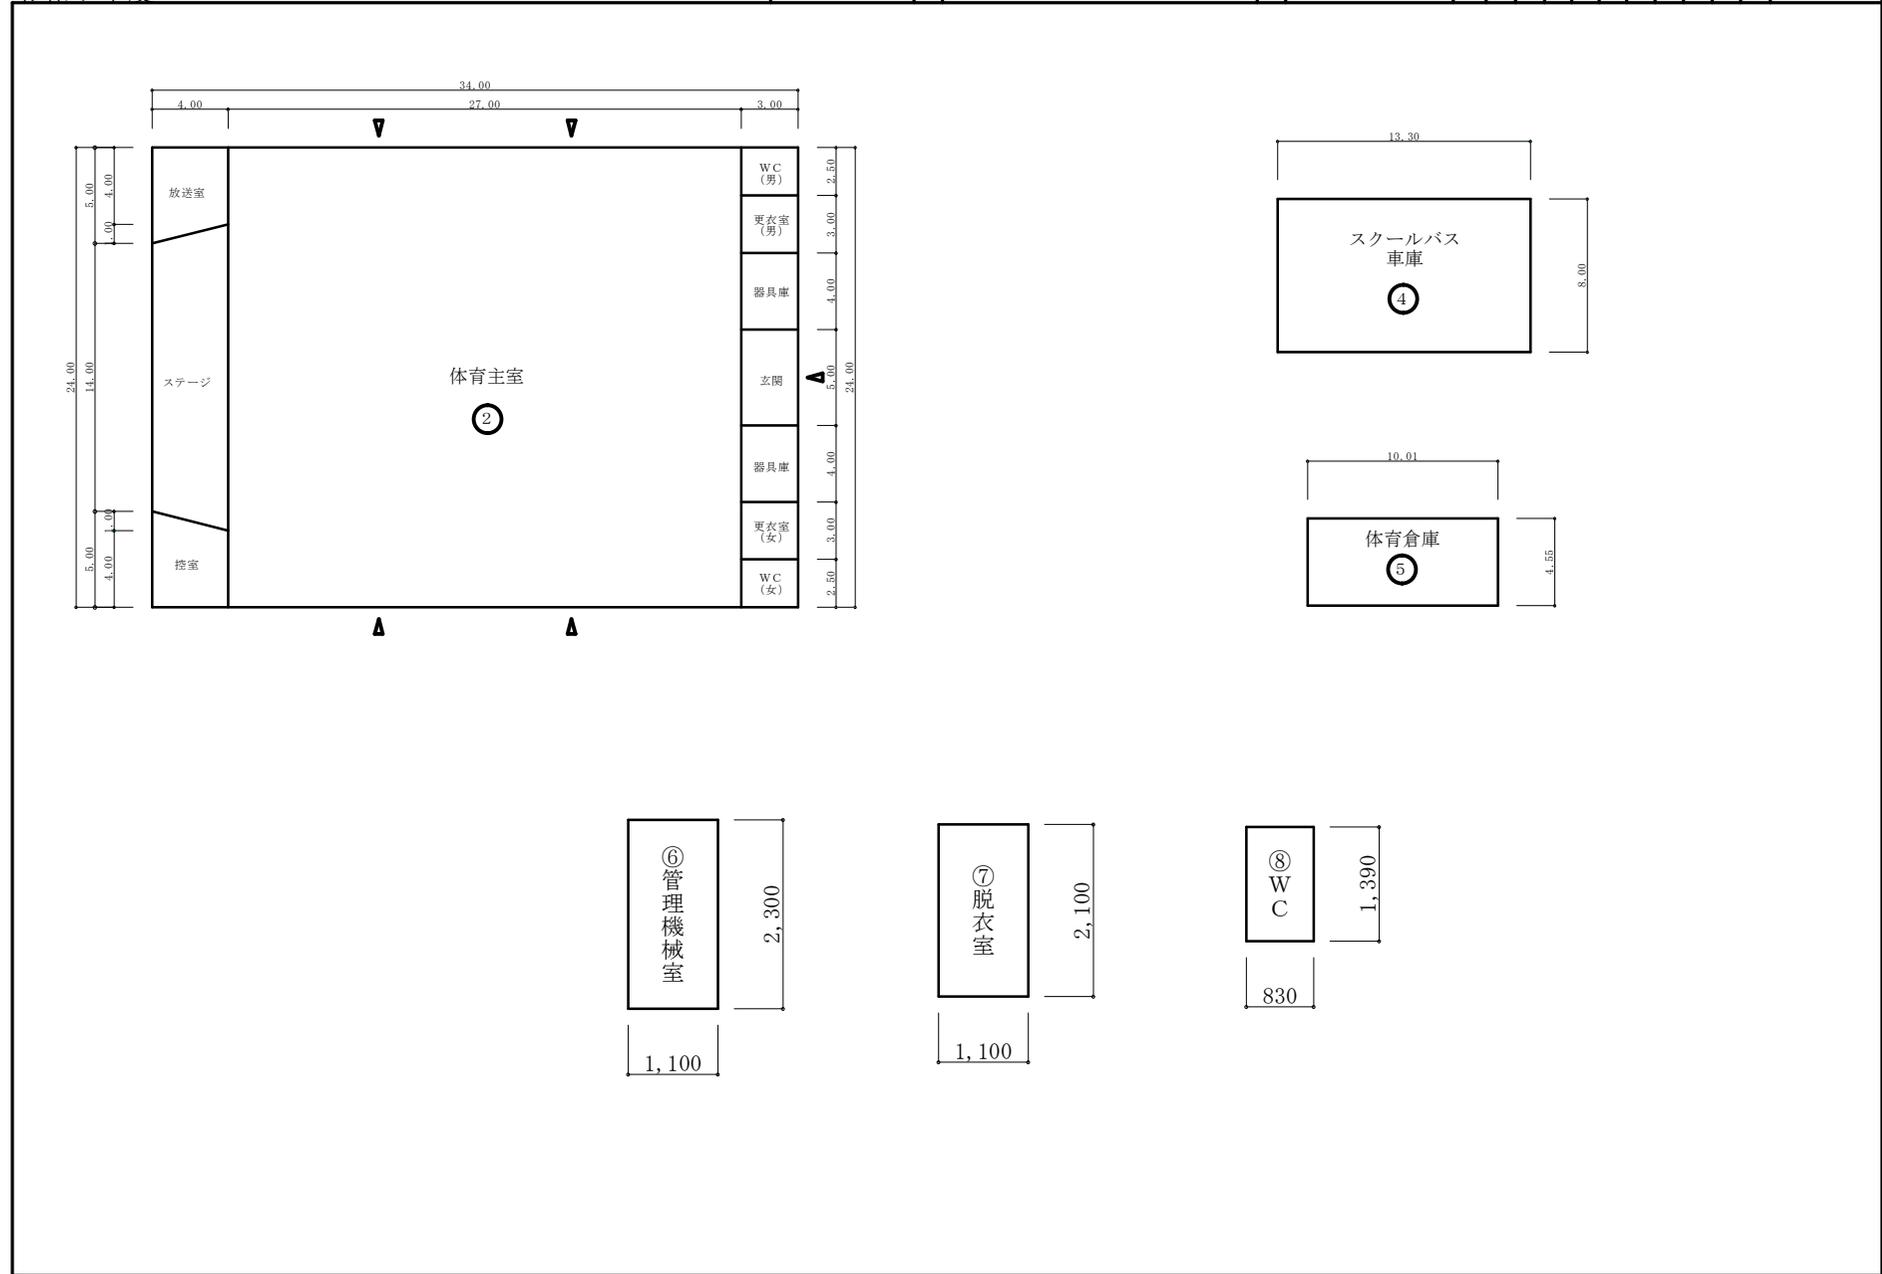

事業番号：07南教総施第45号 事業名：南島原市内小中学校施設照明器具賃貸借 発注者：南島原市教育委員会事務局 教育総務課

令和7年度

施設の配置図

尺 縮

1 / 1000

名称

西有家小学校

町道

4 2

2 1 4

0 5 7 2

町道

町道

町道

町道

町道

町道

町道

5-1

凡 例


建 物

- ⊕ 未とりこわし建物
- ⊖ 危険建物
- ⊙ 借用建物
- ⊖ 一時 一時使用建物
- ⊖ 屋外 屋外教育環境整備事業によるもの


- ⊙ 吹きさらしの廊下
- ⊙ 門

方位

(北に矢印を付す)

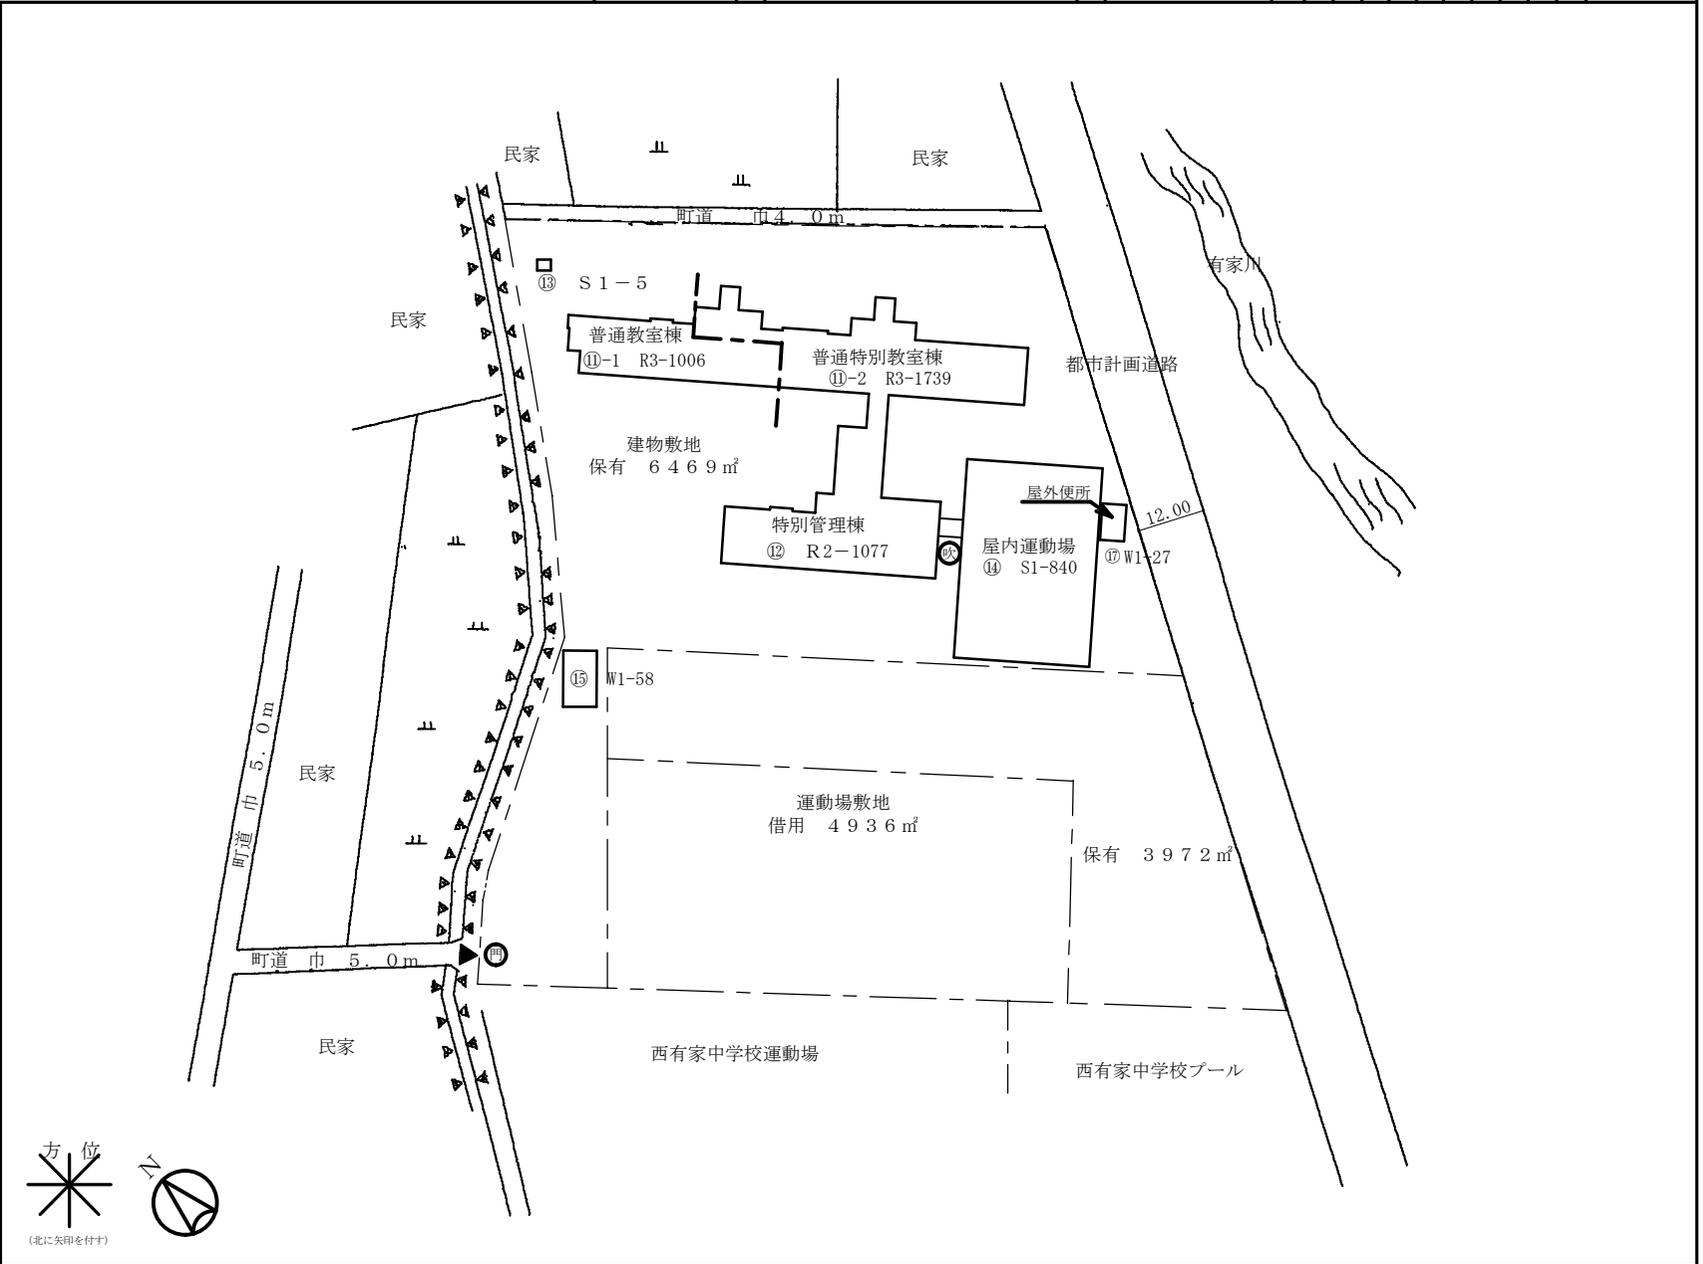


令和7年度

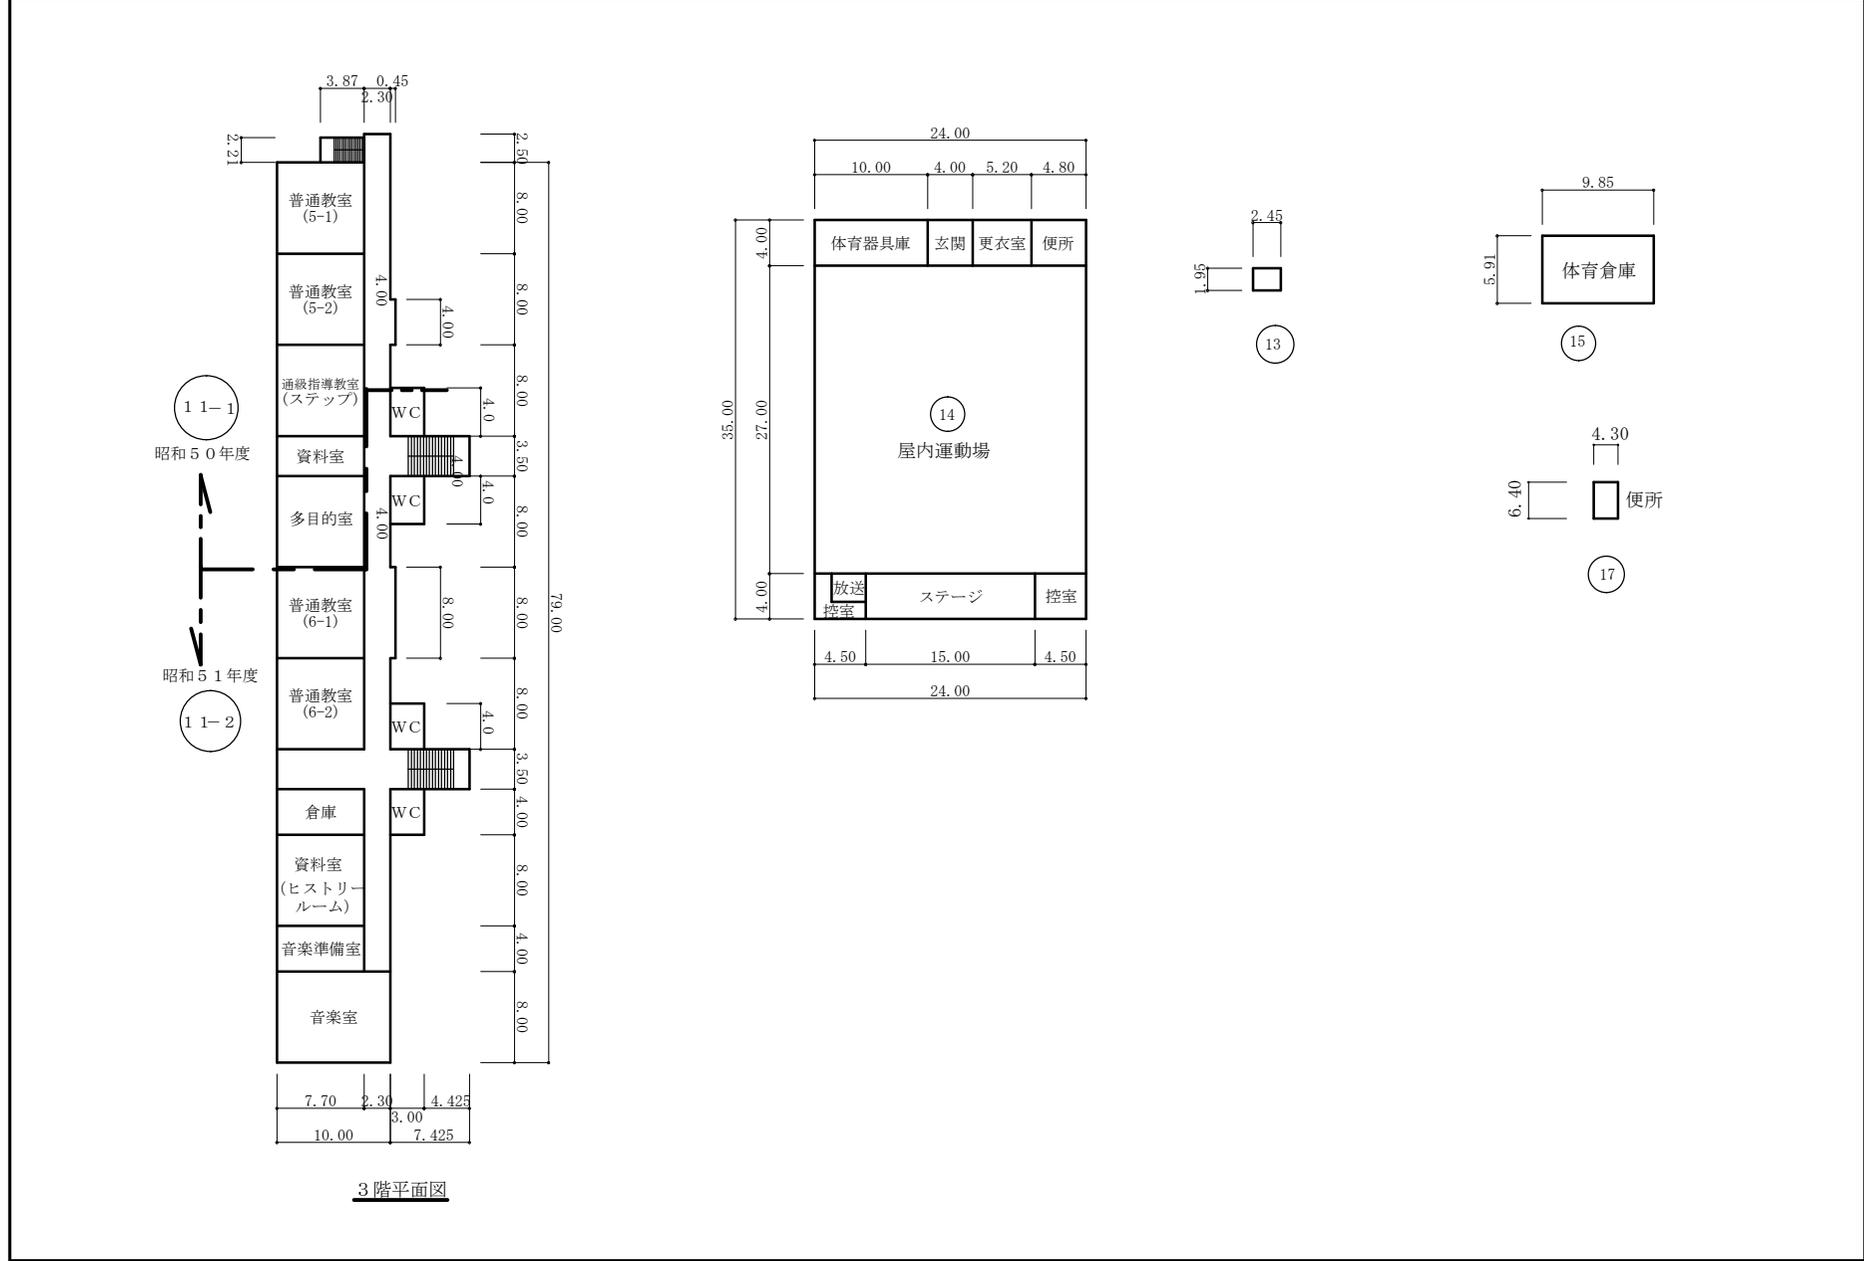

令和7年度

施設の配置図	縮尺	1/1000	学校名	堂崎小学校	調査番号		図面番号		6-1				
					(都道府県)	(市町村)	(学校)						
					4	2	2	1	4	0	3	3	1


凡例	
建 物	
未	未とりこわし建物
危	危険建物
借	借用建物
一時	一時使用建物
屋外	屋外教育環境整備事業によるもの
倉庫	倉庫
簡易	簡易的な小規模構造物
吹きさらし	吹きさらしの廊下
門	門

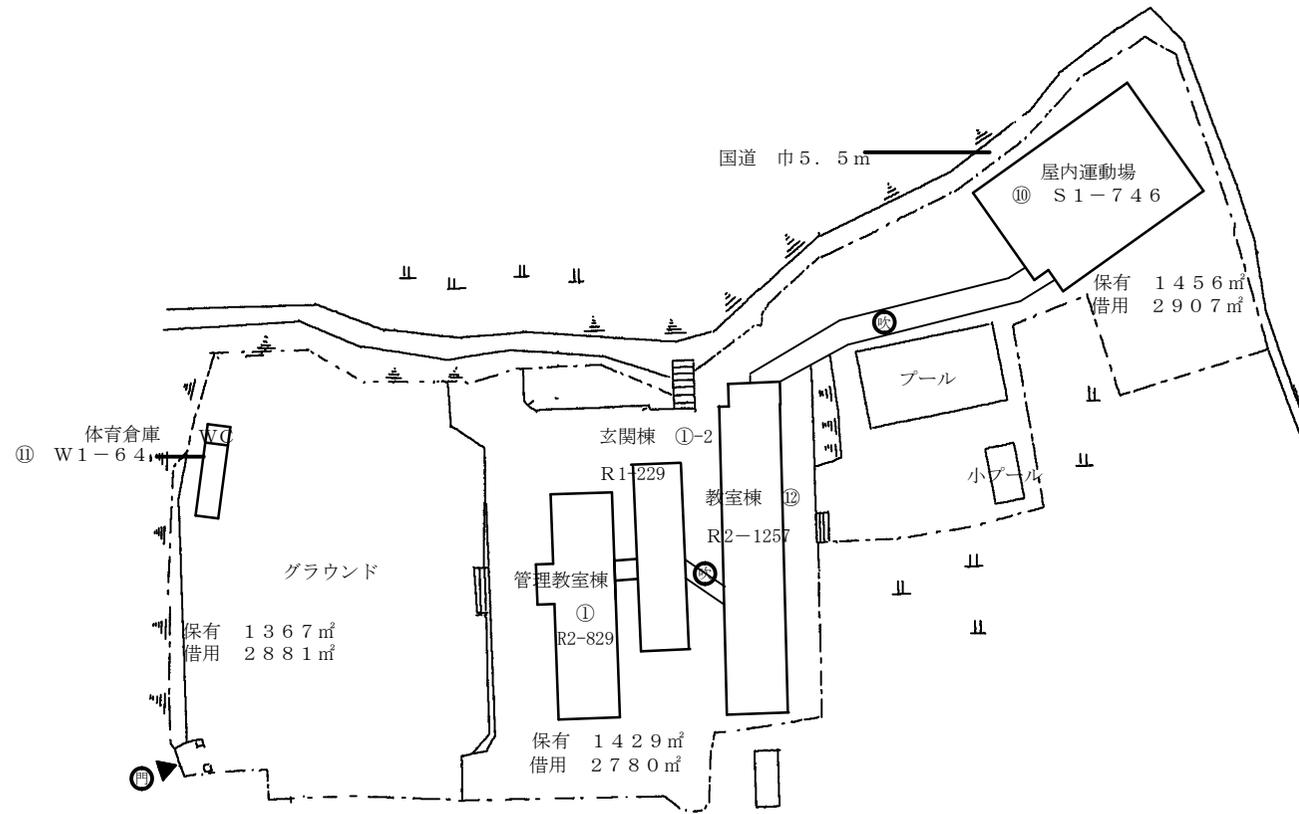


事業番号：07南教総施第45号 事業名：南島原市内小中学校施設照明器具賃貸借 発注者：南島原市教育委員会事務局 教育総務課





① 2階平面図

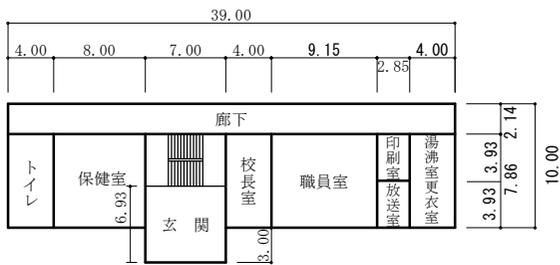

① 1階平面図

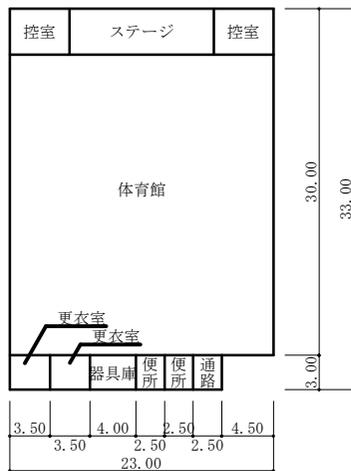







①

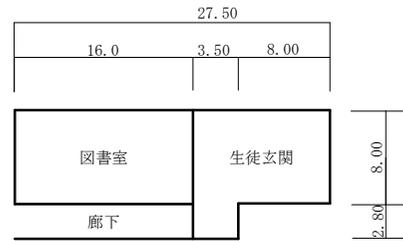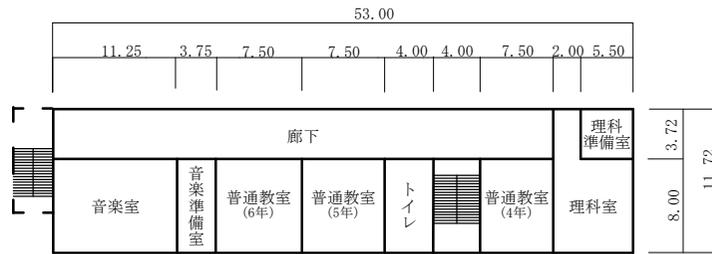

令和7年度


- 凡 例
- 建 物
 - 未とりこわし建物
 - 危険建物
 - 借 借用建物
 - 一時 一時使用建物
 - 屋外 屋外教育環境整備事業によるもの
- 門
- 方位
(北に矢印を付す)

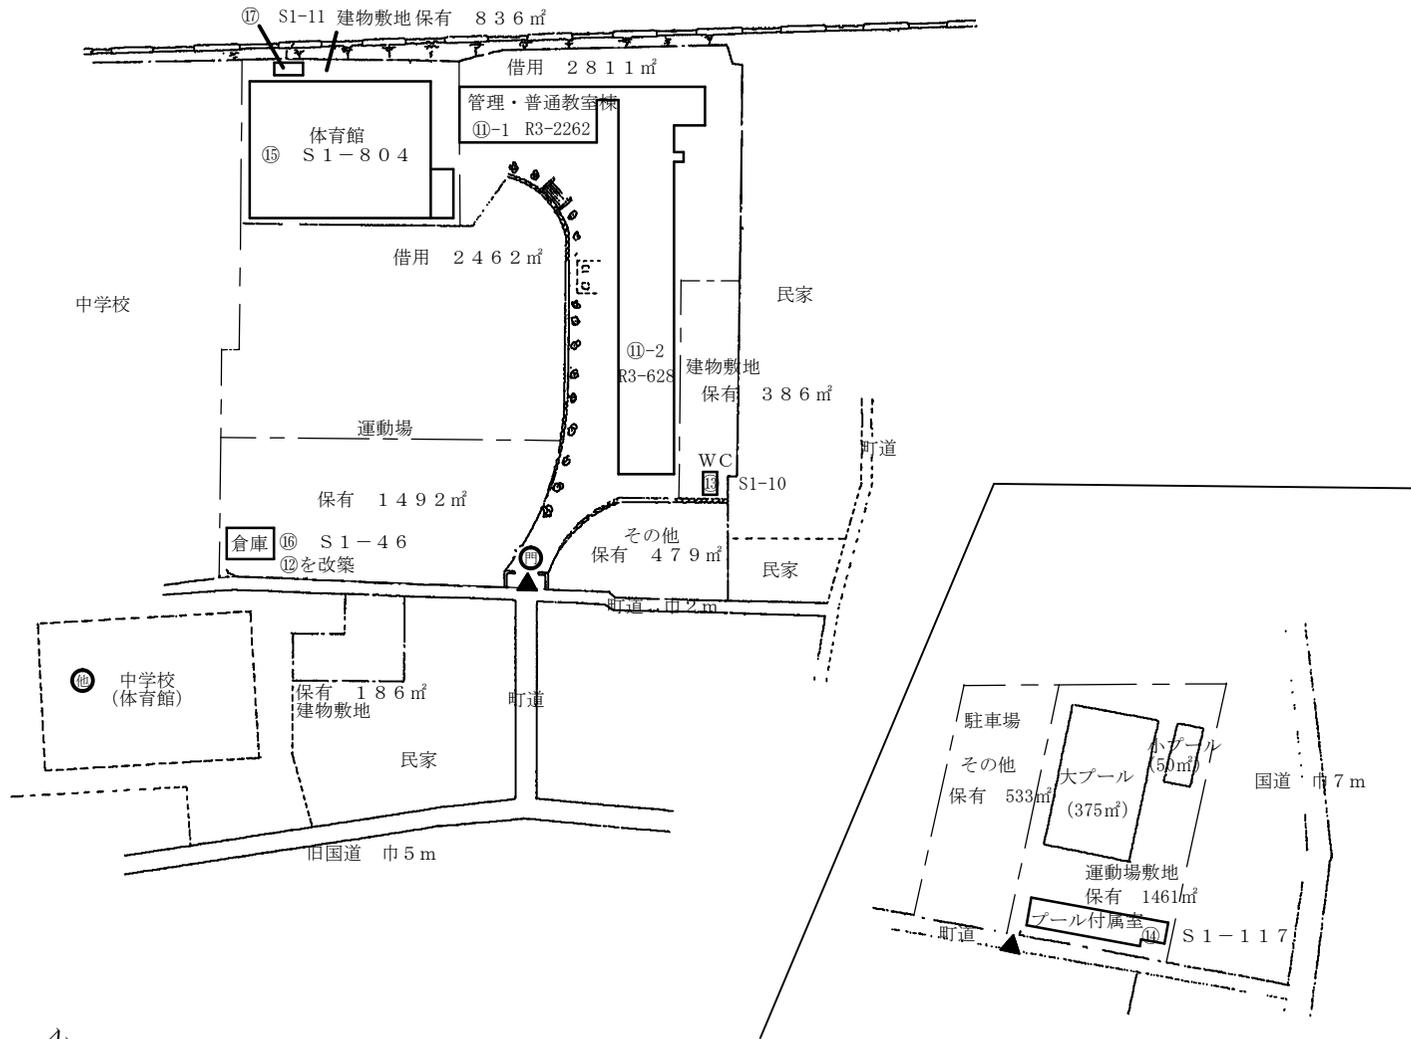

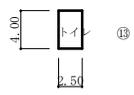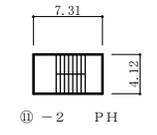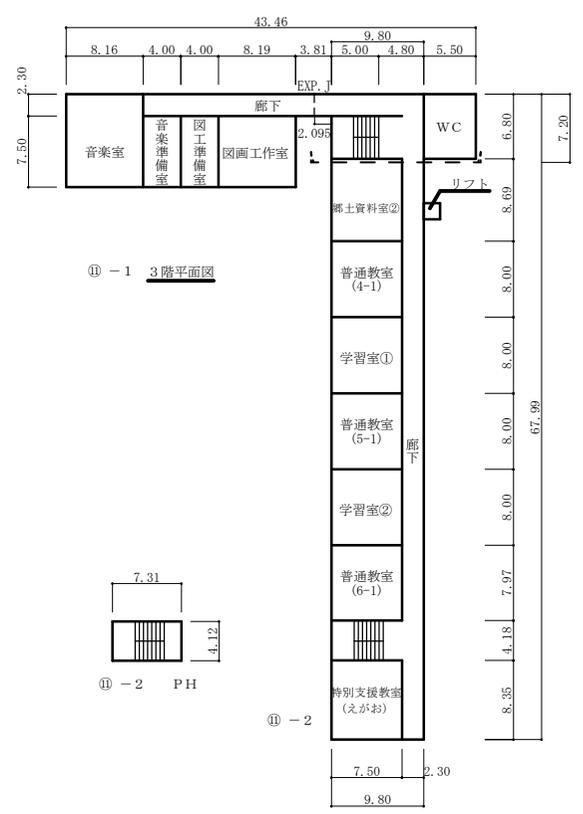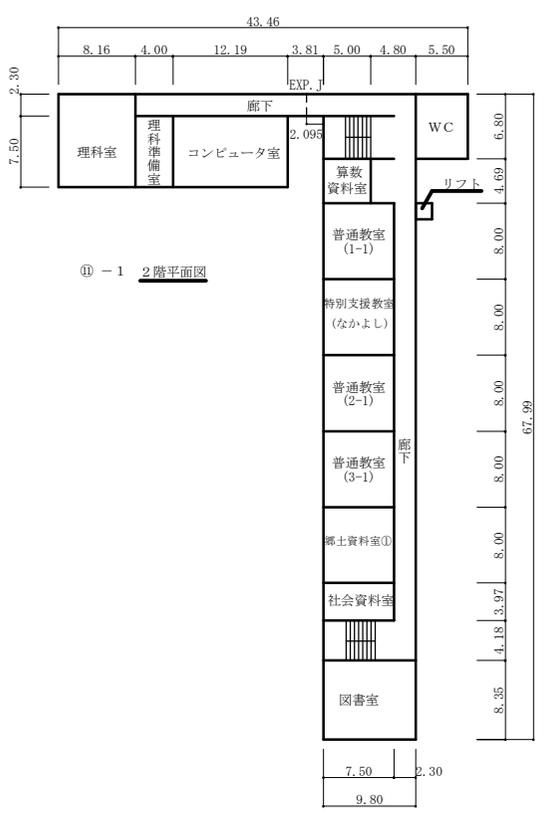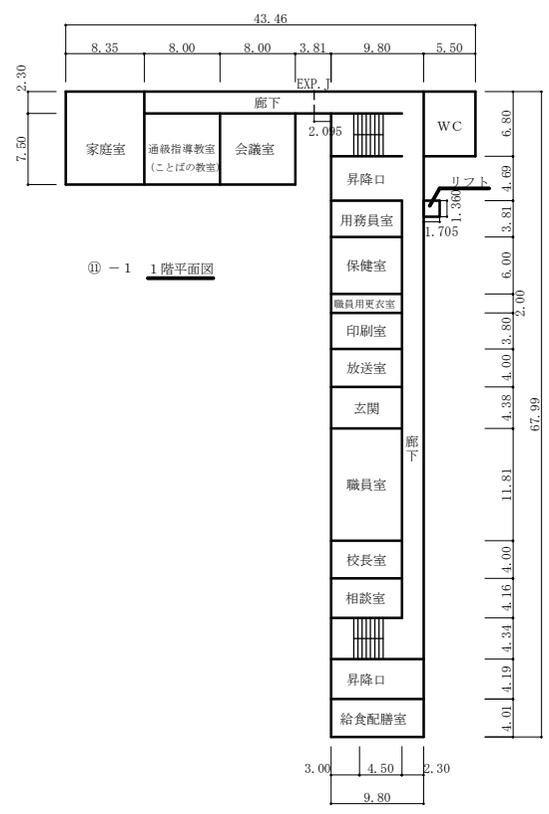


令和7年度


平面図	尺	1/600	名称	布津小学校	調査番号			図面番号						
					(都道府県)	(市町村)	(学校)							
					4	2	2	1	4	0	3	3	3	7-3

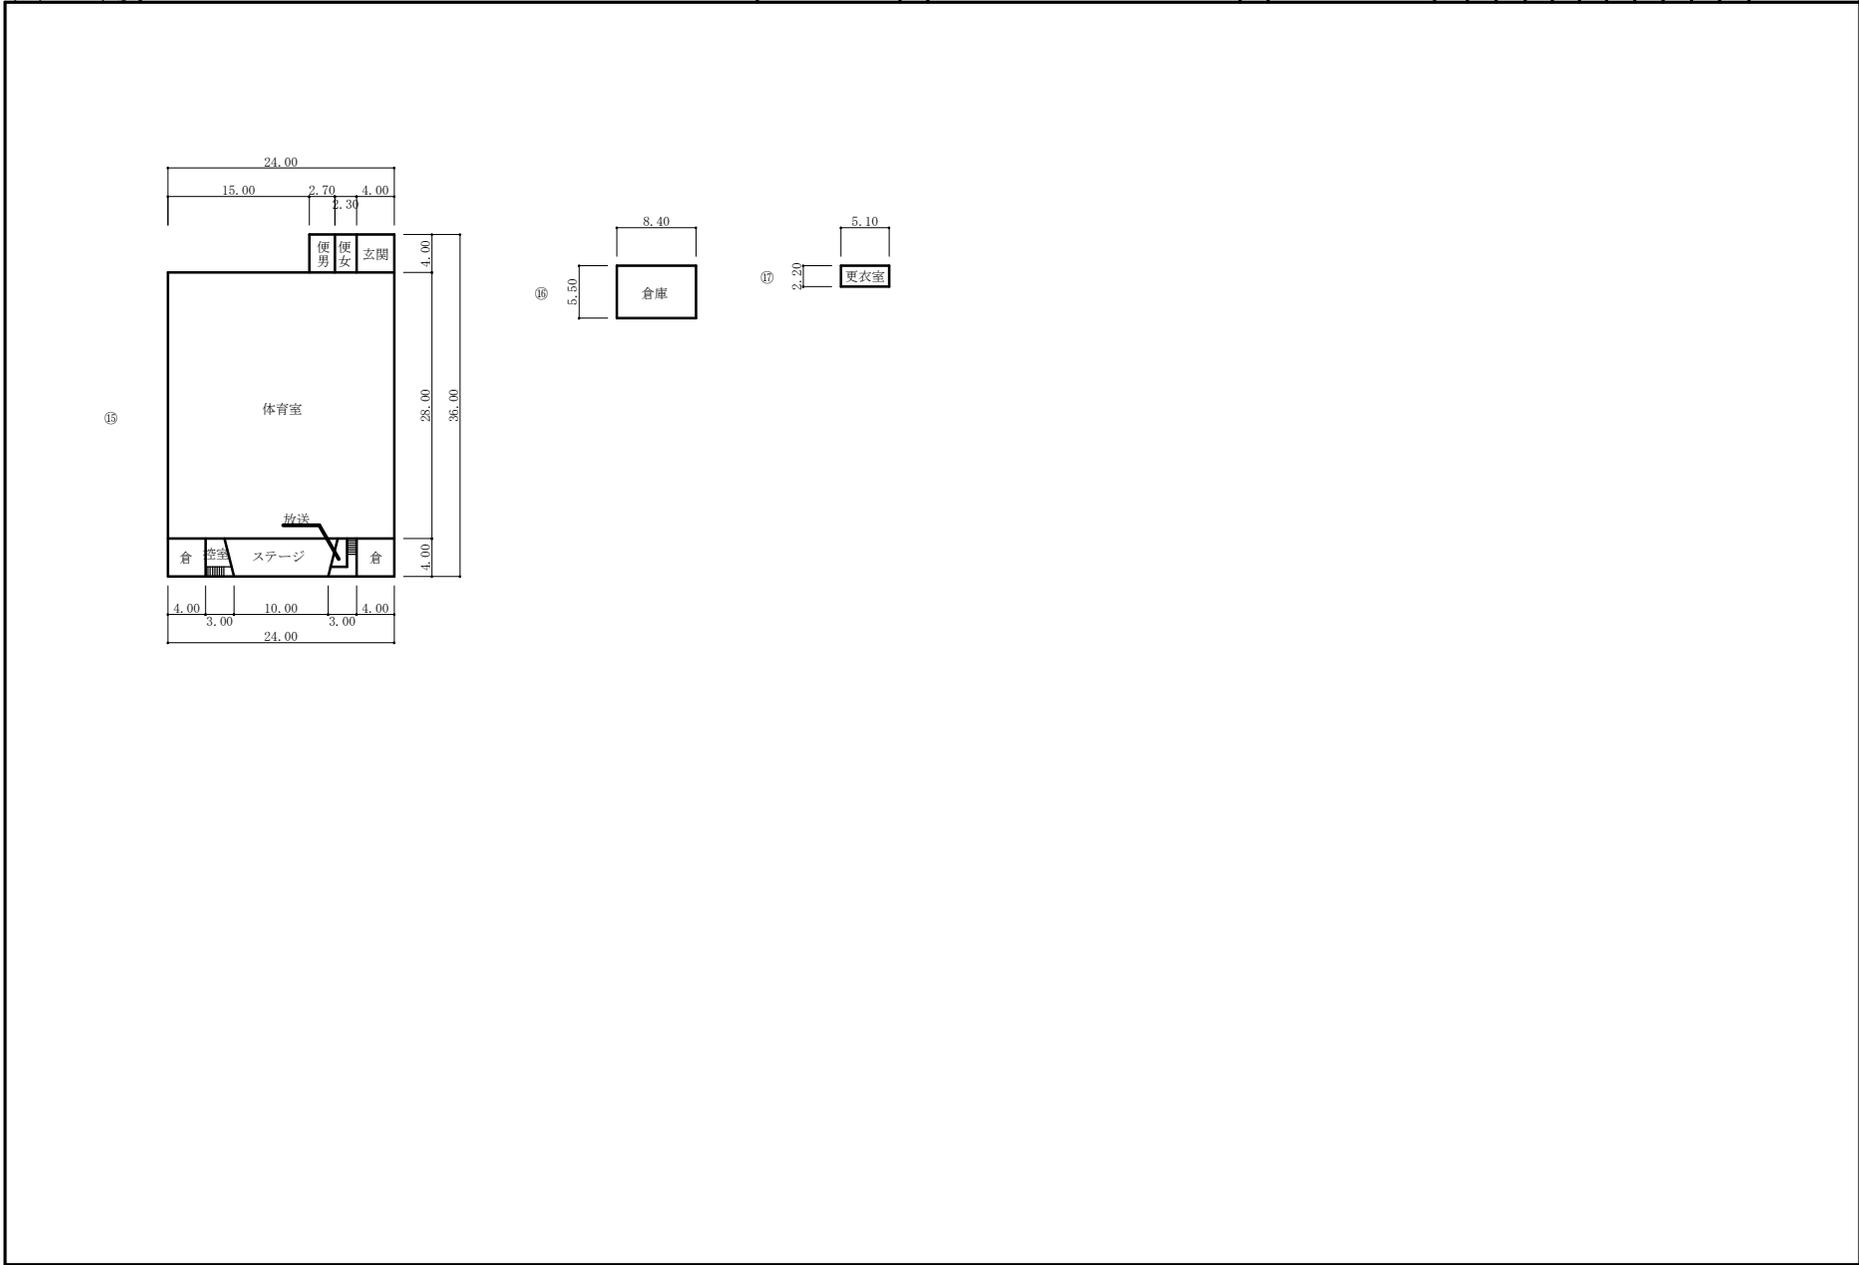


令和7年度

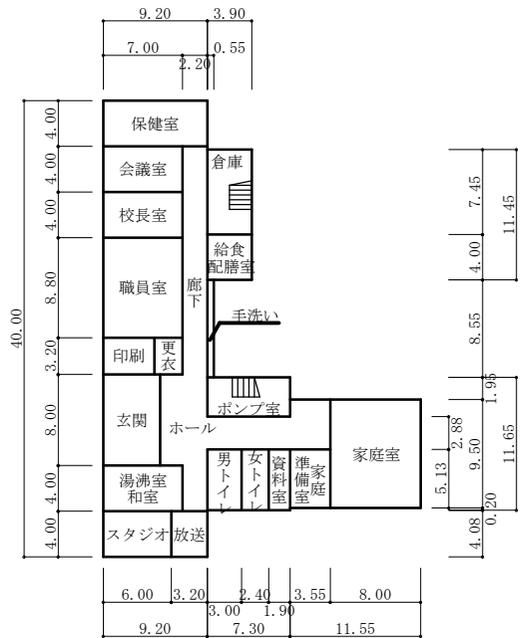


⑫ 1階平面図

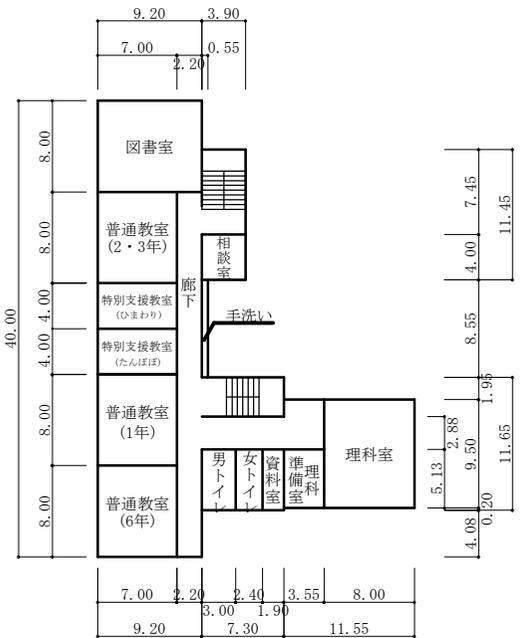


⑬ 2階平面図

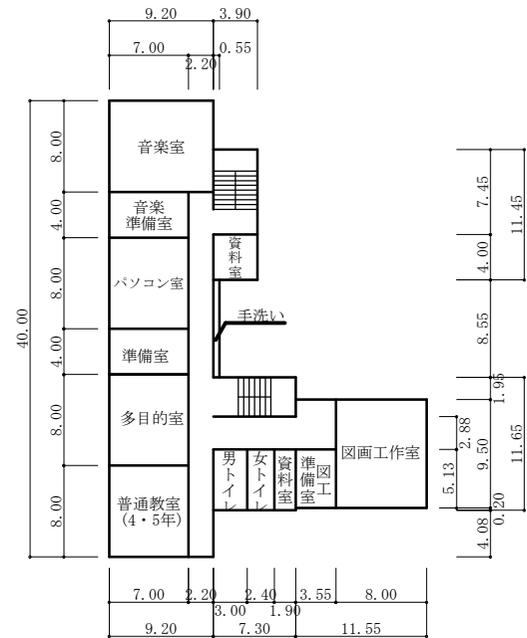


⑭ 3階平面図

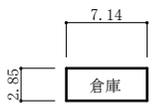


⑭

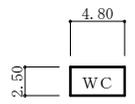


⑮

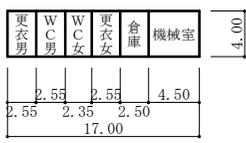

⑯ プール専用付属室

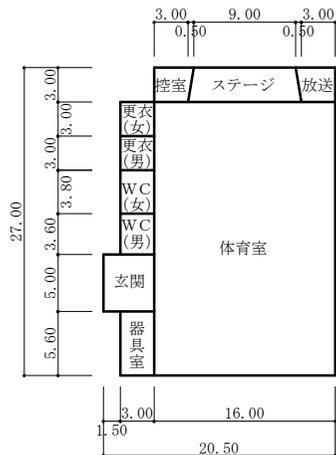

⑰

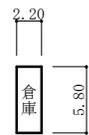


⑱


令和7年度

施設の配置図	尺 縮	1 / 1000	名称	深江小学校	学年	4	2	2	1	4	0	3	3	7	図	9-1
--------	-----	----------	----	-------	----	---	---	---	---	---	---	---	---	---	---	-----

- 凡 例
- 建 物
- 未 未とりこわし建物
 - 危 危険建物
 - 借 借用建物
 - 一 一時使用建物
 - 屋外 屋外教育環境整備事業によるもの
-
- 簡 簡易的な小規模構造物
 - 吹 吹きさらしの廊下
 - 門
 - 動物小屋


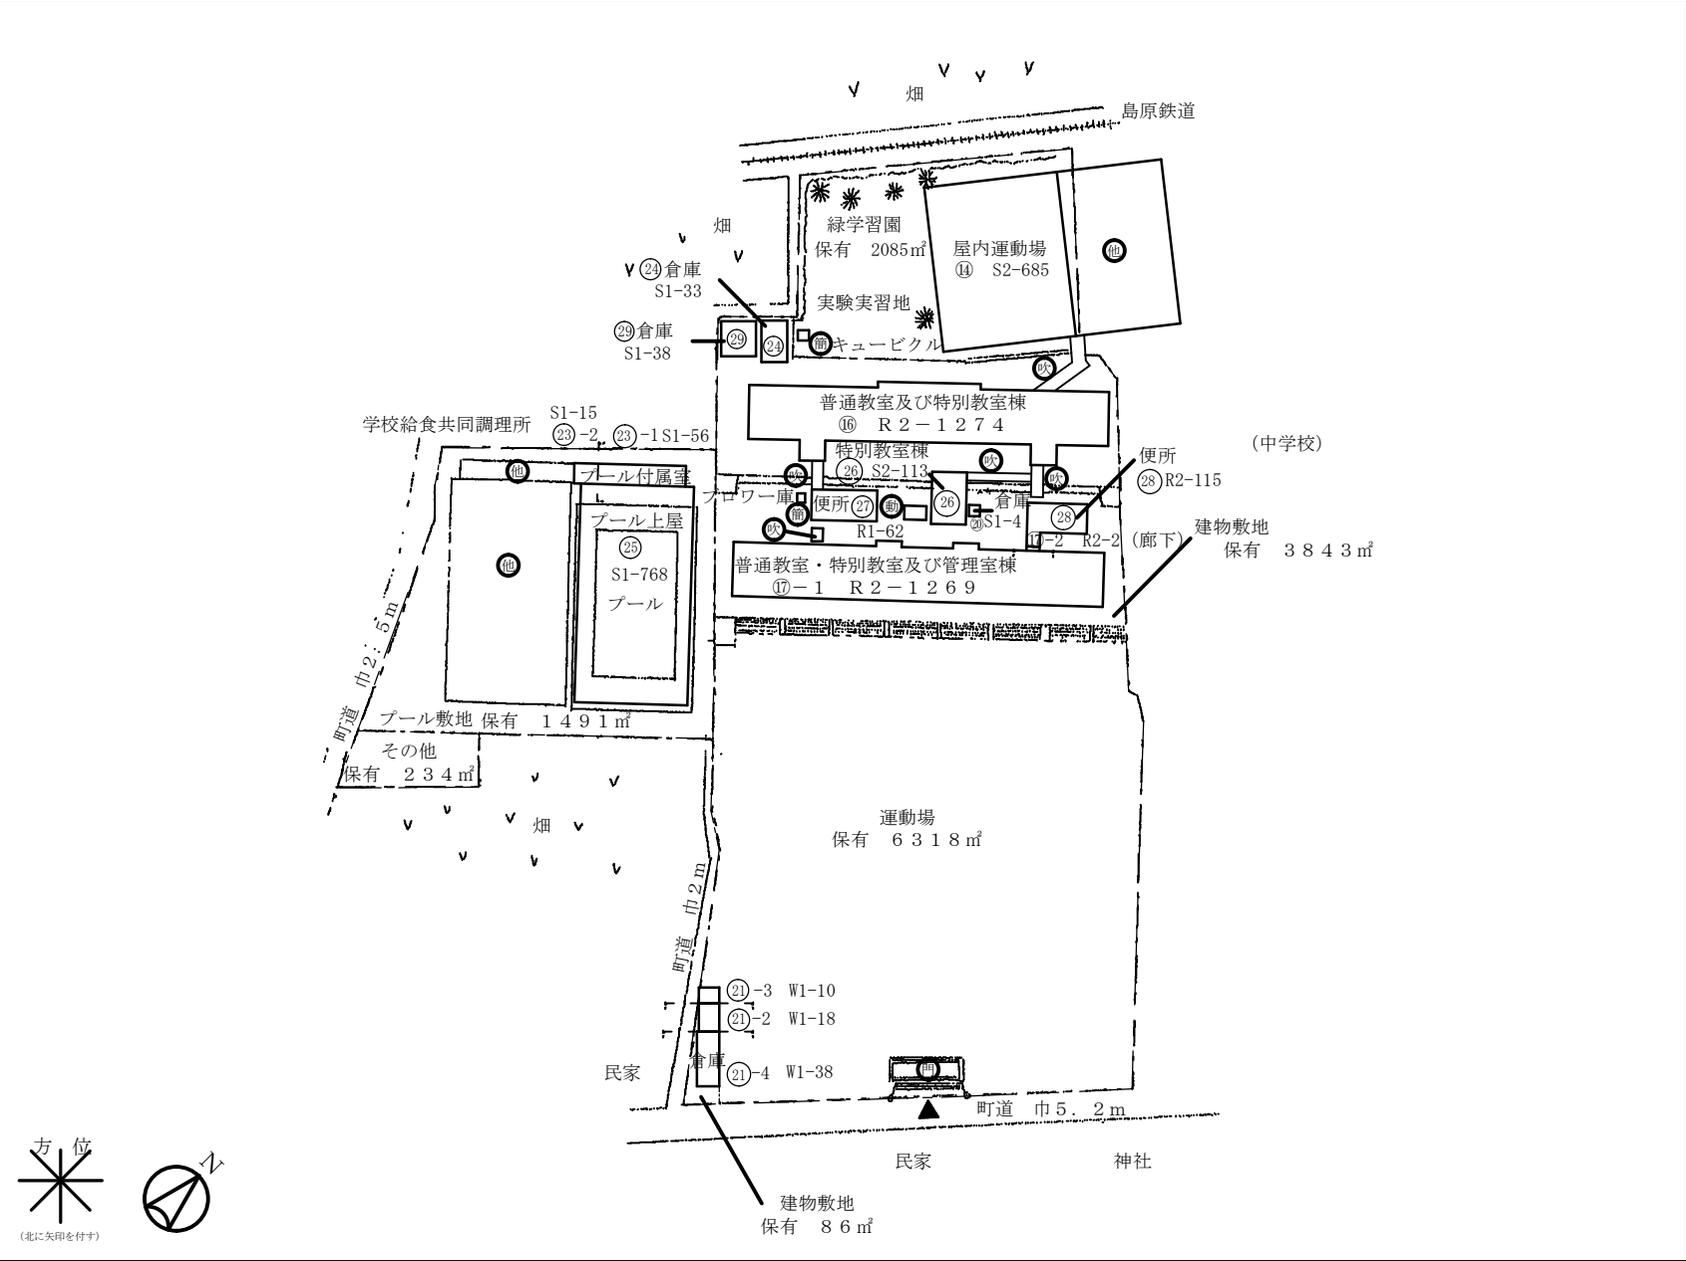


事業番号：07南教総施第45号 事業名：南島原市内小中学校施設照明器具賃貸借 発注者：南島原市教育委員会事務局 教育総務課

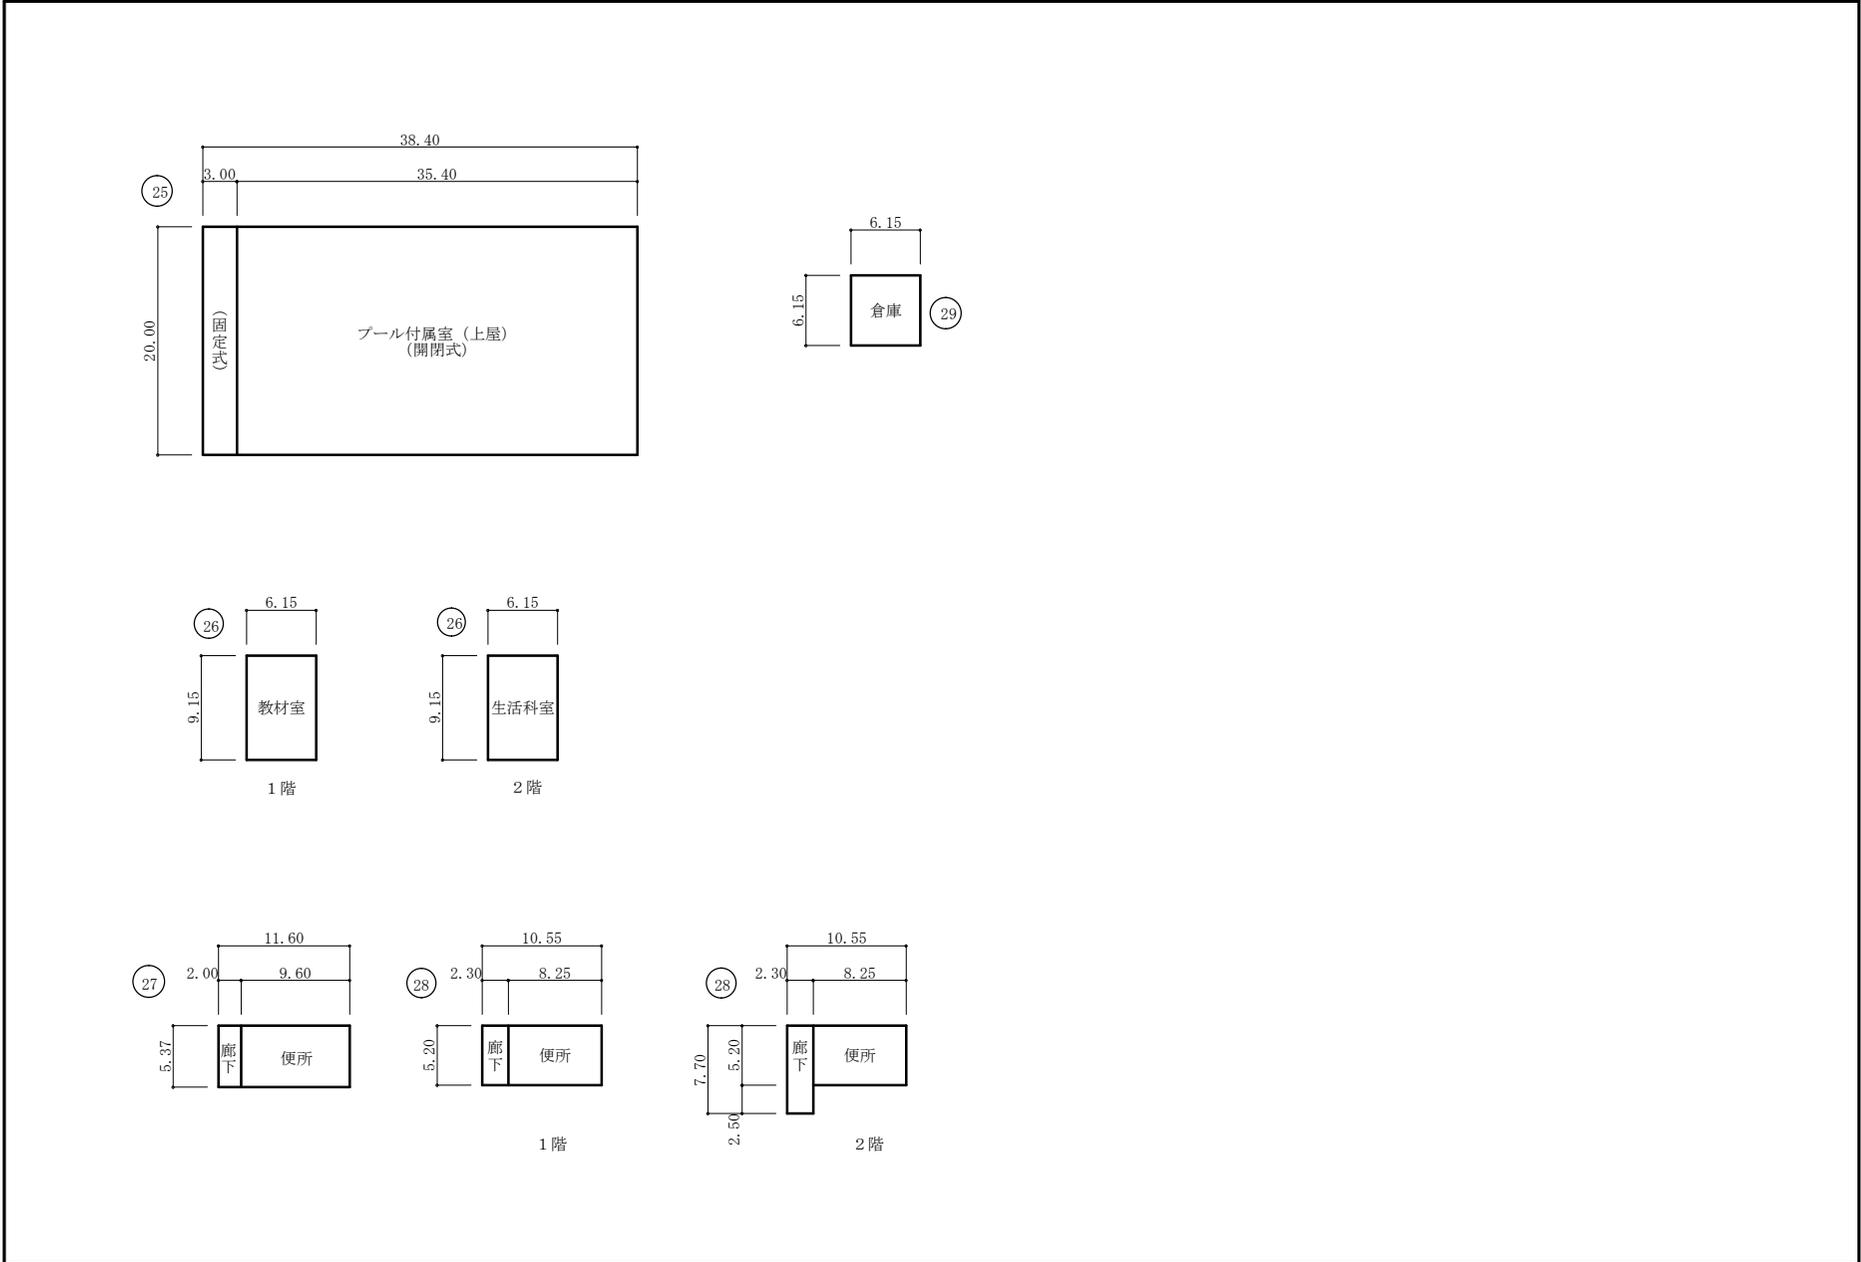


令和7年度

- 凡例
- 建 物
- ⊖ 未とりこわし建物
 - ⊖ 危険建物
 - 借 借用建物
 - ⊖ 一時 一時使用建物
 - ⊖ 屋外 屋外教育環境整備事業によるもの
-
- 吹 吹きさらしの廊下
 - 門

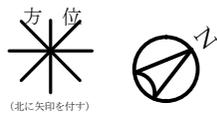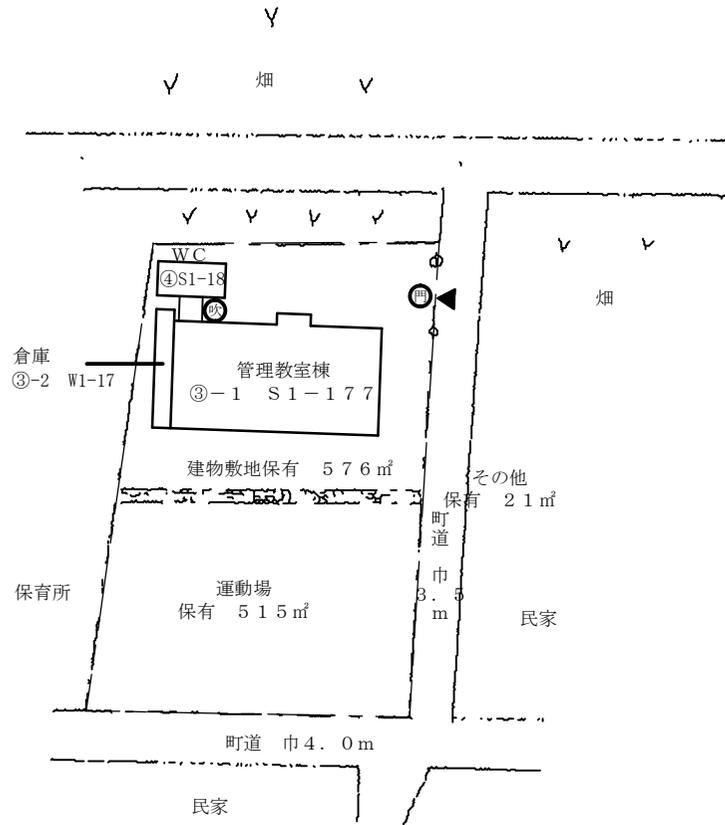

令和7年度

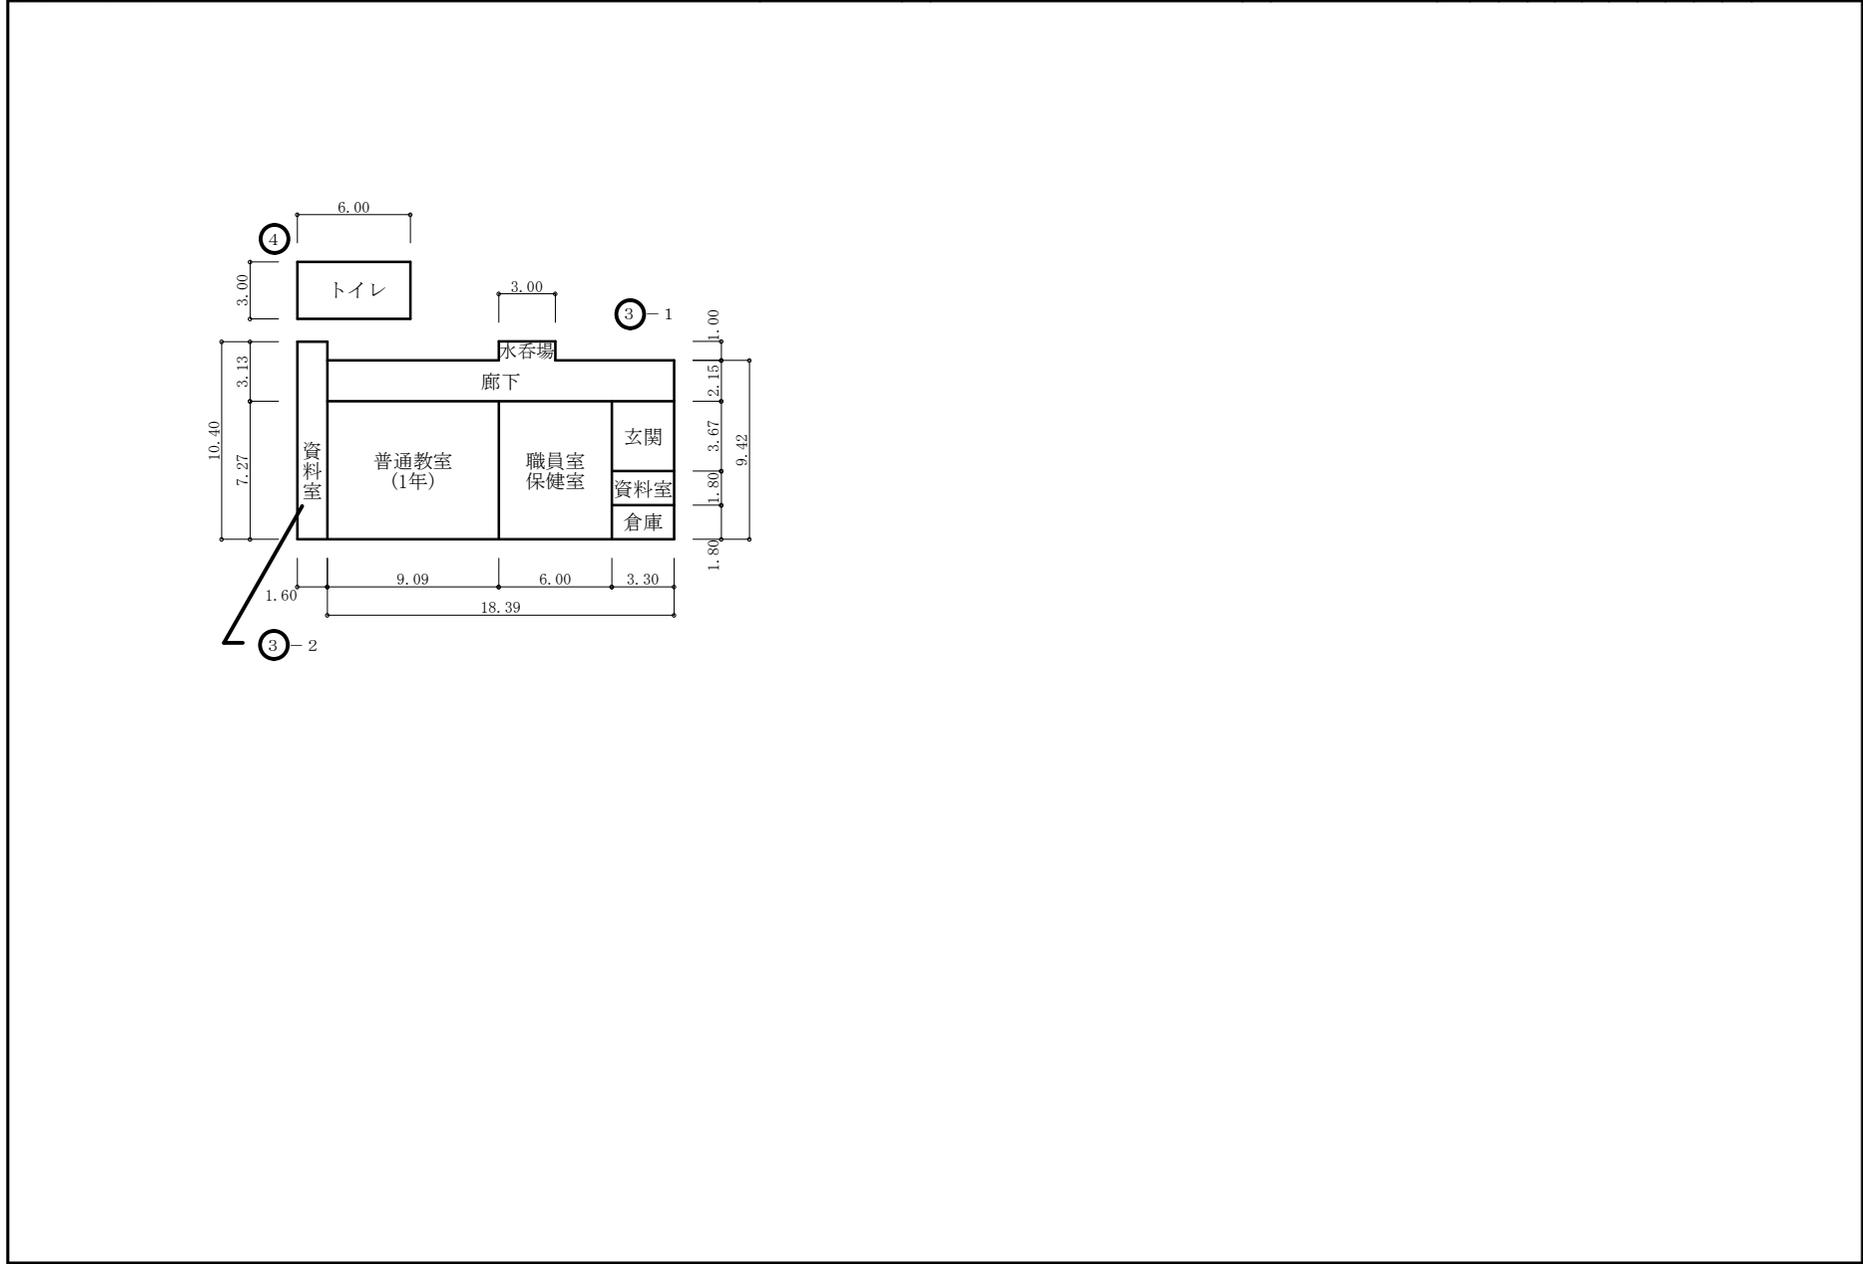

令和7年度

施設の配置図

尺

1/1000

右校学

深江小学校
馬場分校

号番

4

2

2

1

4

0

3



3


8

号

11-1

凡 例	
建 物	
未	未とりこわし建物
危	危険建物
借	借用建物
一時	一時使用建物
屋外	屋外教育環境整備事業によるもの
門	門
動物小屋	動物小屋

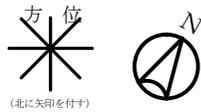
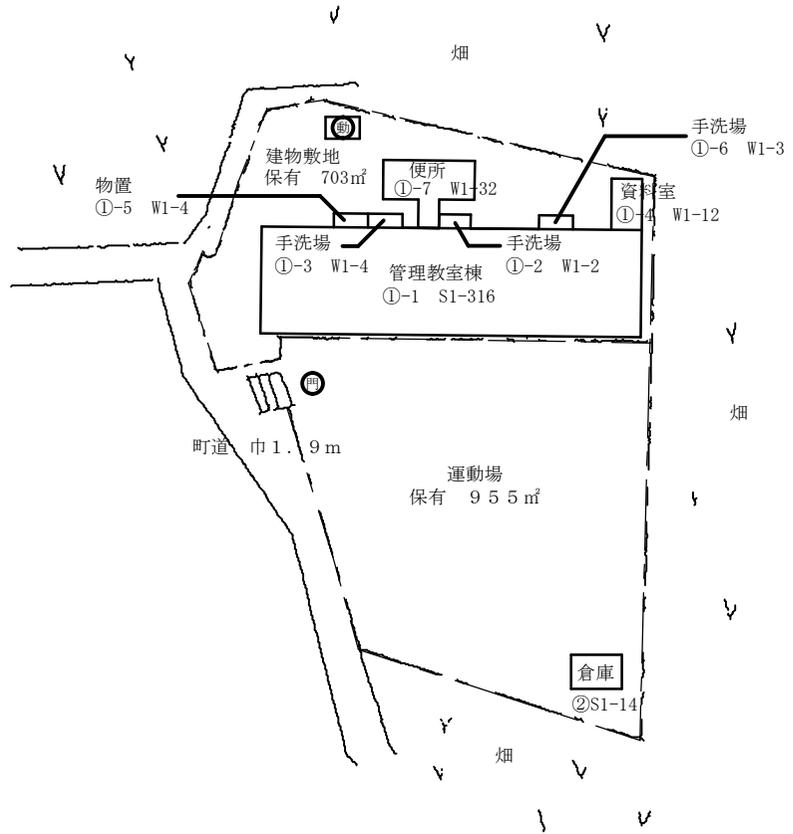


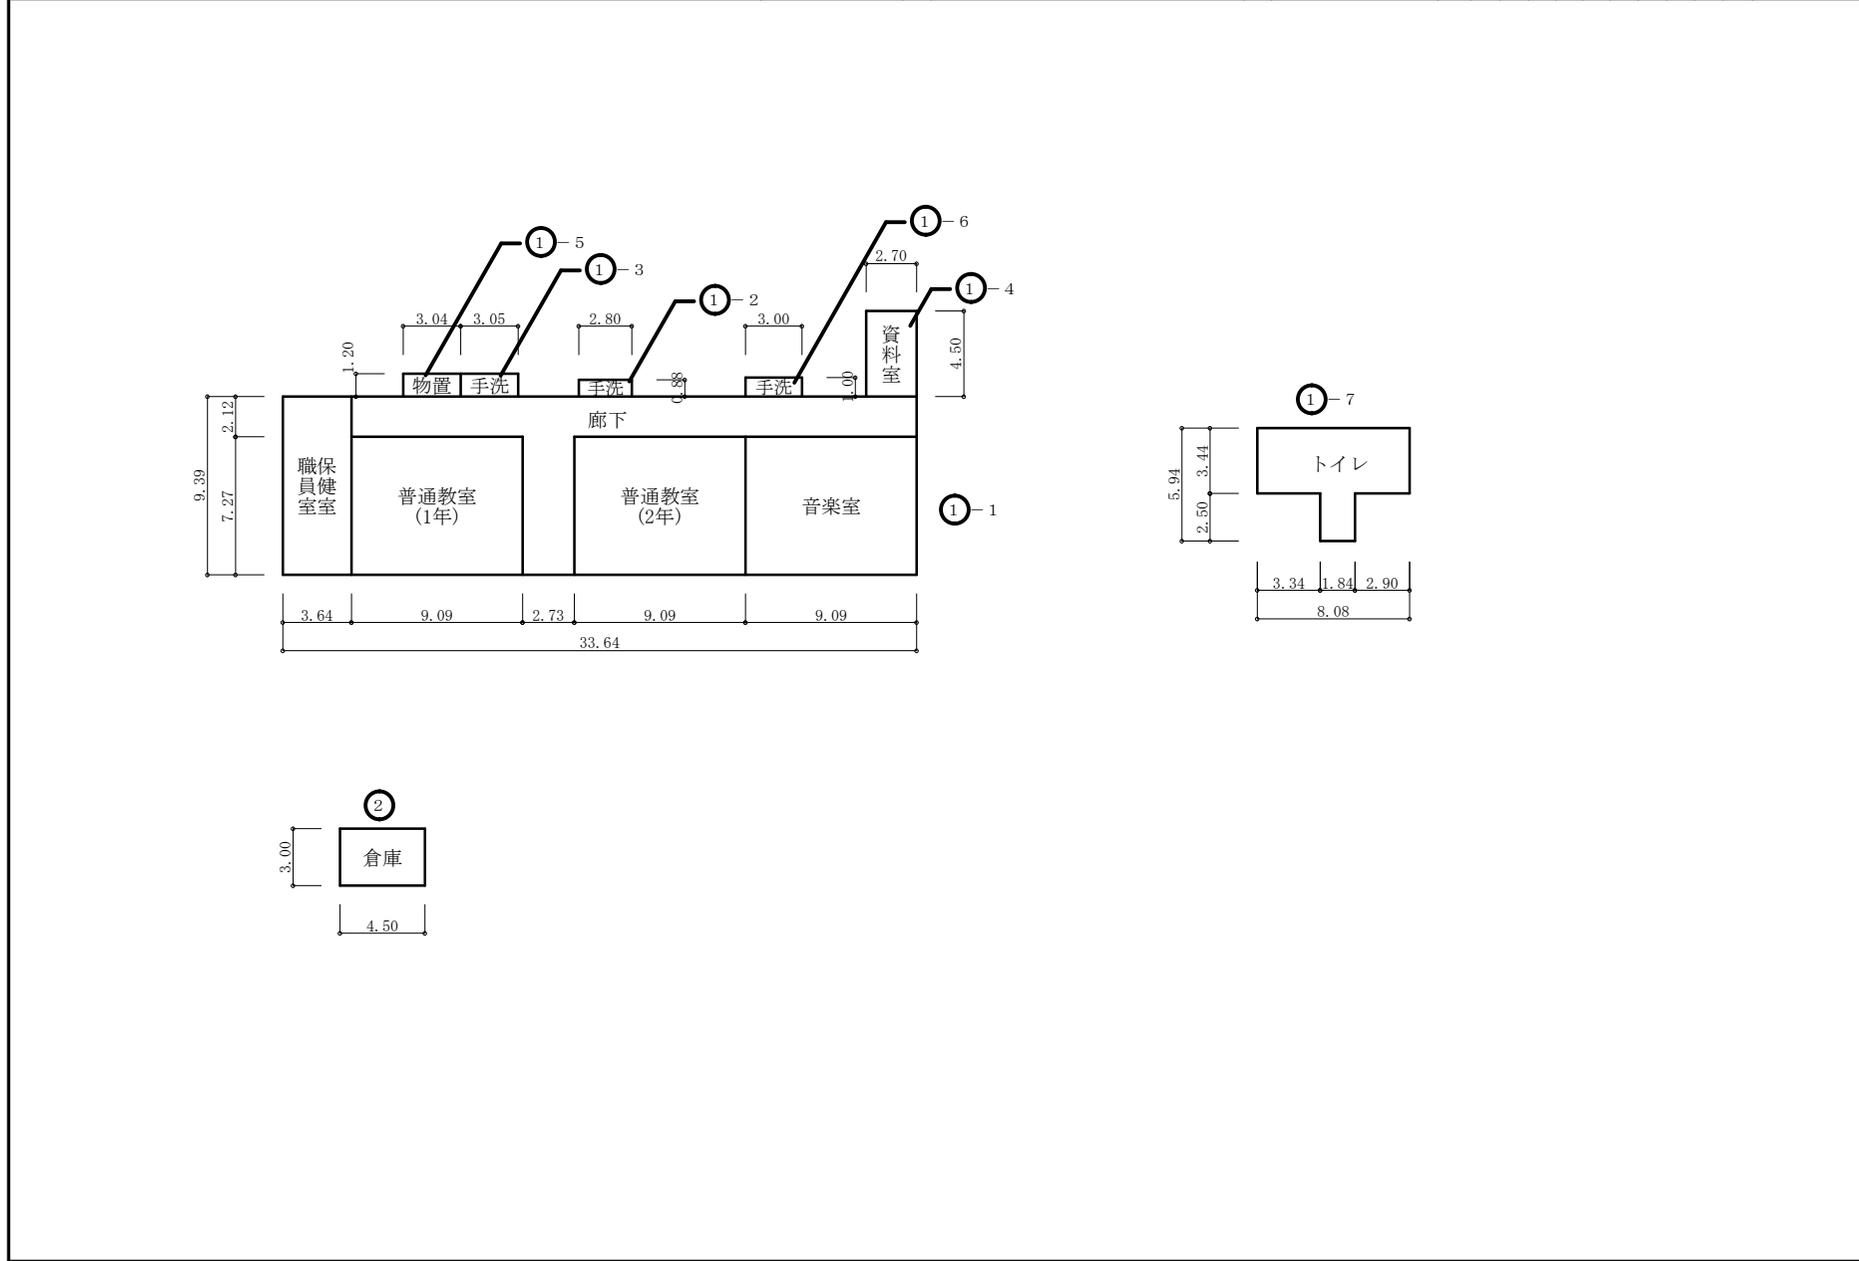

令和7年度


施設の配置図	縮尺	1/1000	学校名	小林小学校	調査番号	(都道府県)	(市町村)	(学校)	図面番号
					42	214	0340		12-1

- 凡例
- 建物
- ⊕ 未とりこわし建物
 - ⊖ 危険建物
 - ⊖ 借用建物
 - ⊖ 一時使用建物
 - ⊖ 屋外教育環境整備事業によるもの
-
- 倉庫
 - 簡易的な小規模構造物
 - 吹きさらしの廊下
 - 門

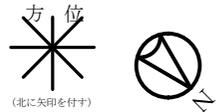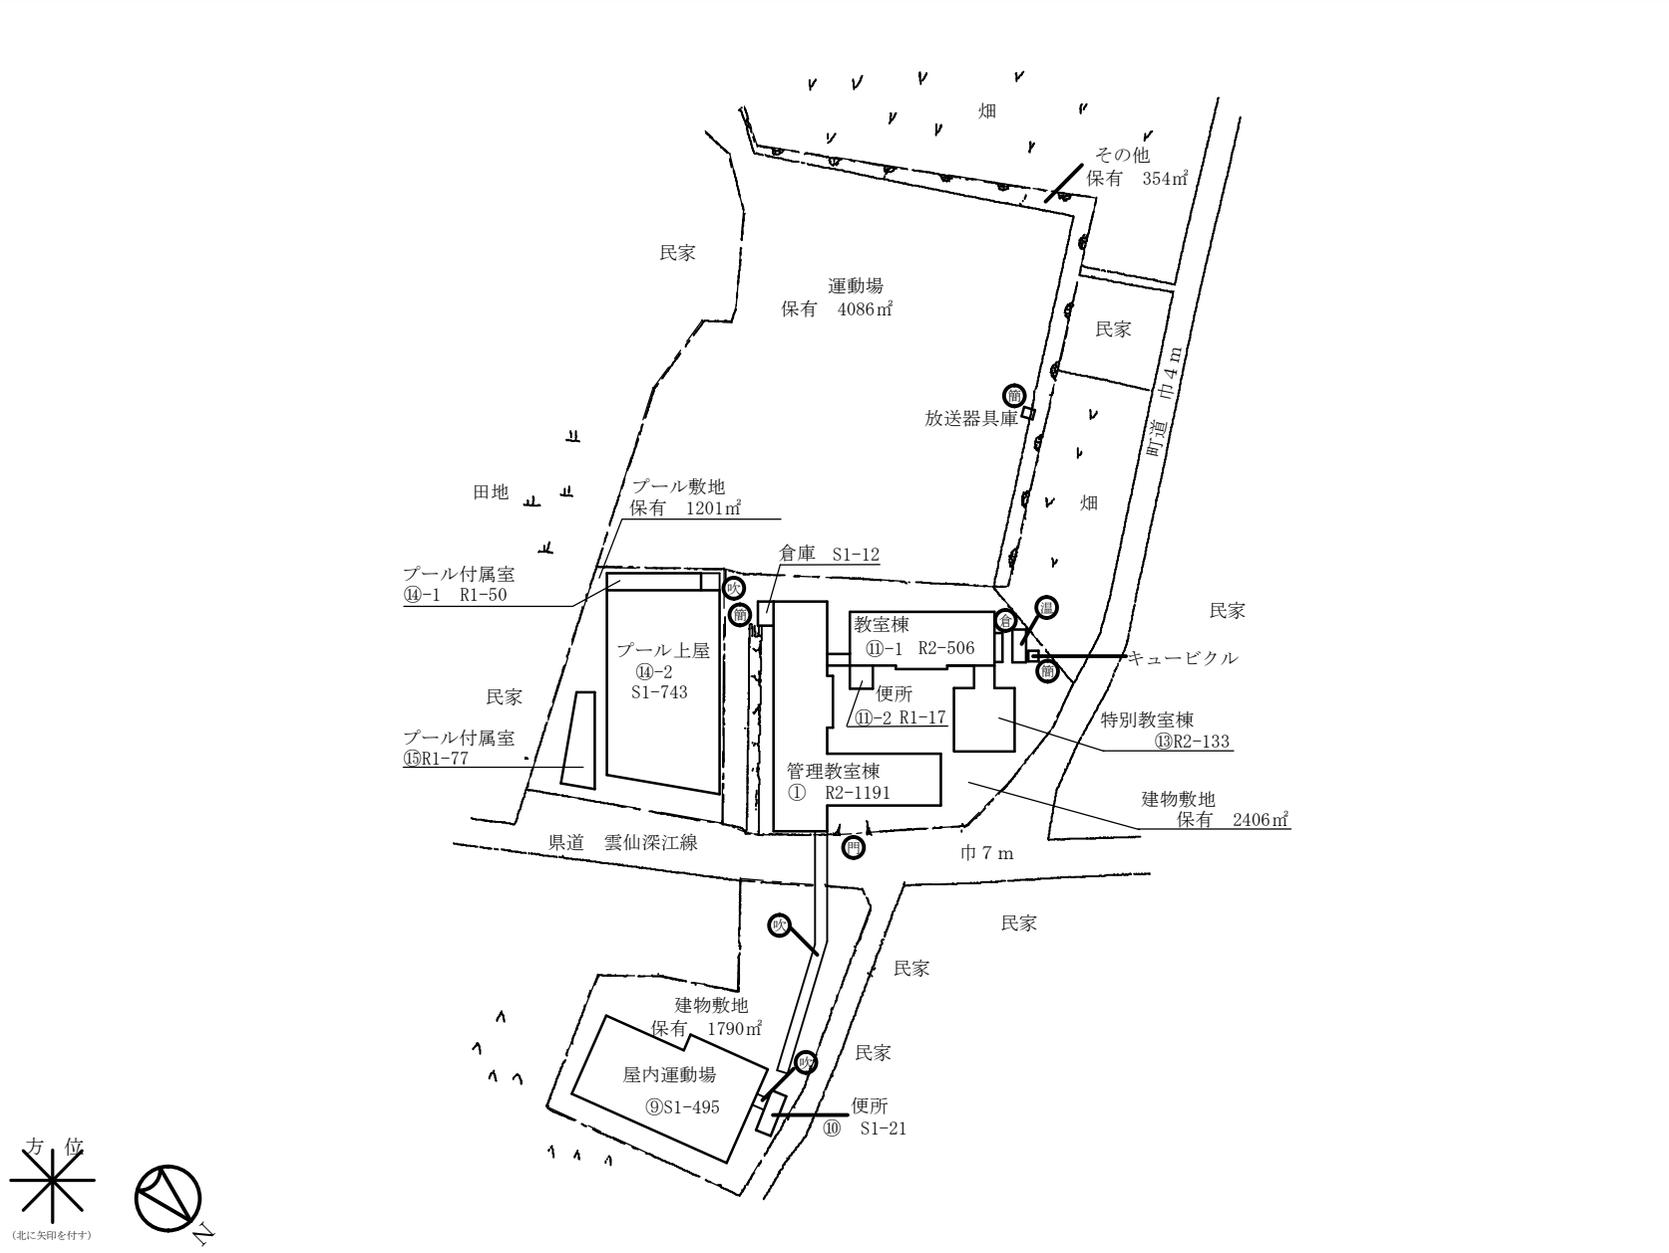

令和7年度

平面図	縮尺	1/500	学校名	小林小学校	調査番号	(都道府県)	(市町村)	(学校)	図面番号
						42	214	0340	12-2

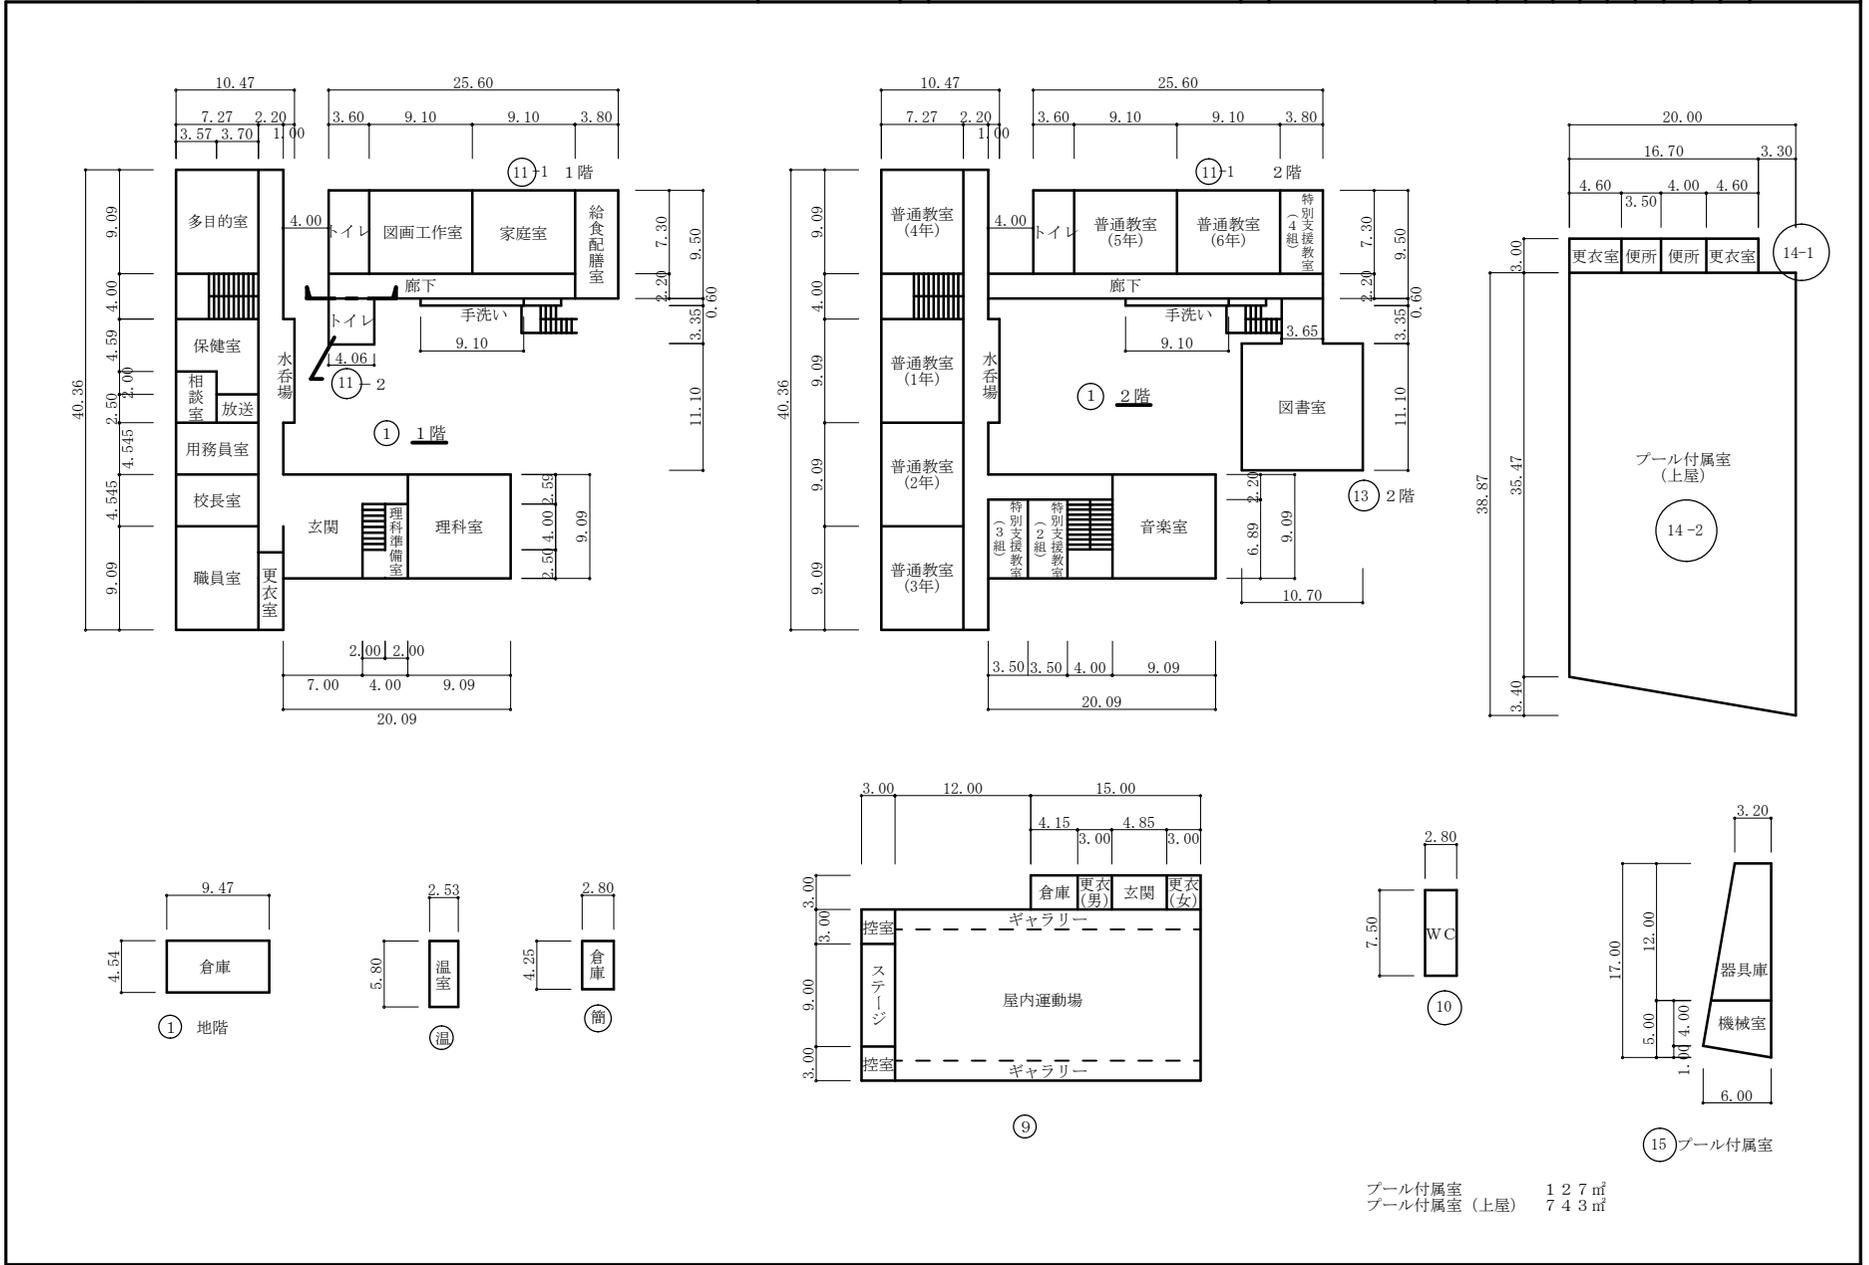


プール付属室 127㎡
 プール付属室(上屋) 743㎡


事業番号：07南教総施第45号 事業名：南島原市内小中学校施設照明器具賃貸借 発注者：南島原市教育委員会事務局 教育総務課

令和7年度

平面図	尺	1/400	名称	大野木場小学校	号数	42	21	4	03	42	加算図	15-2
						(都道府県)	(市町村)	(学校)				

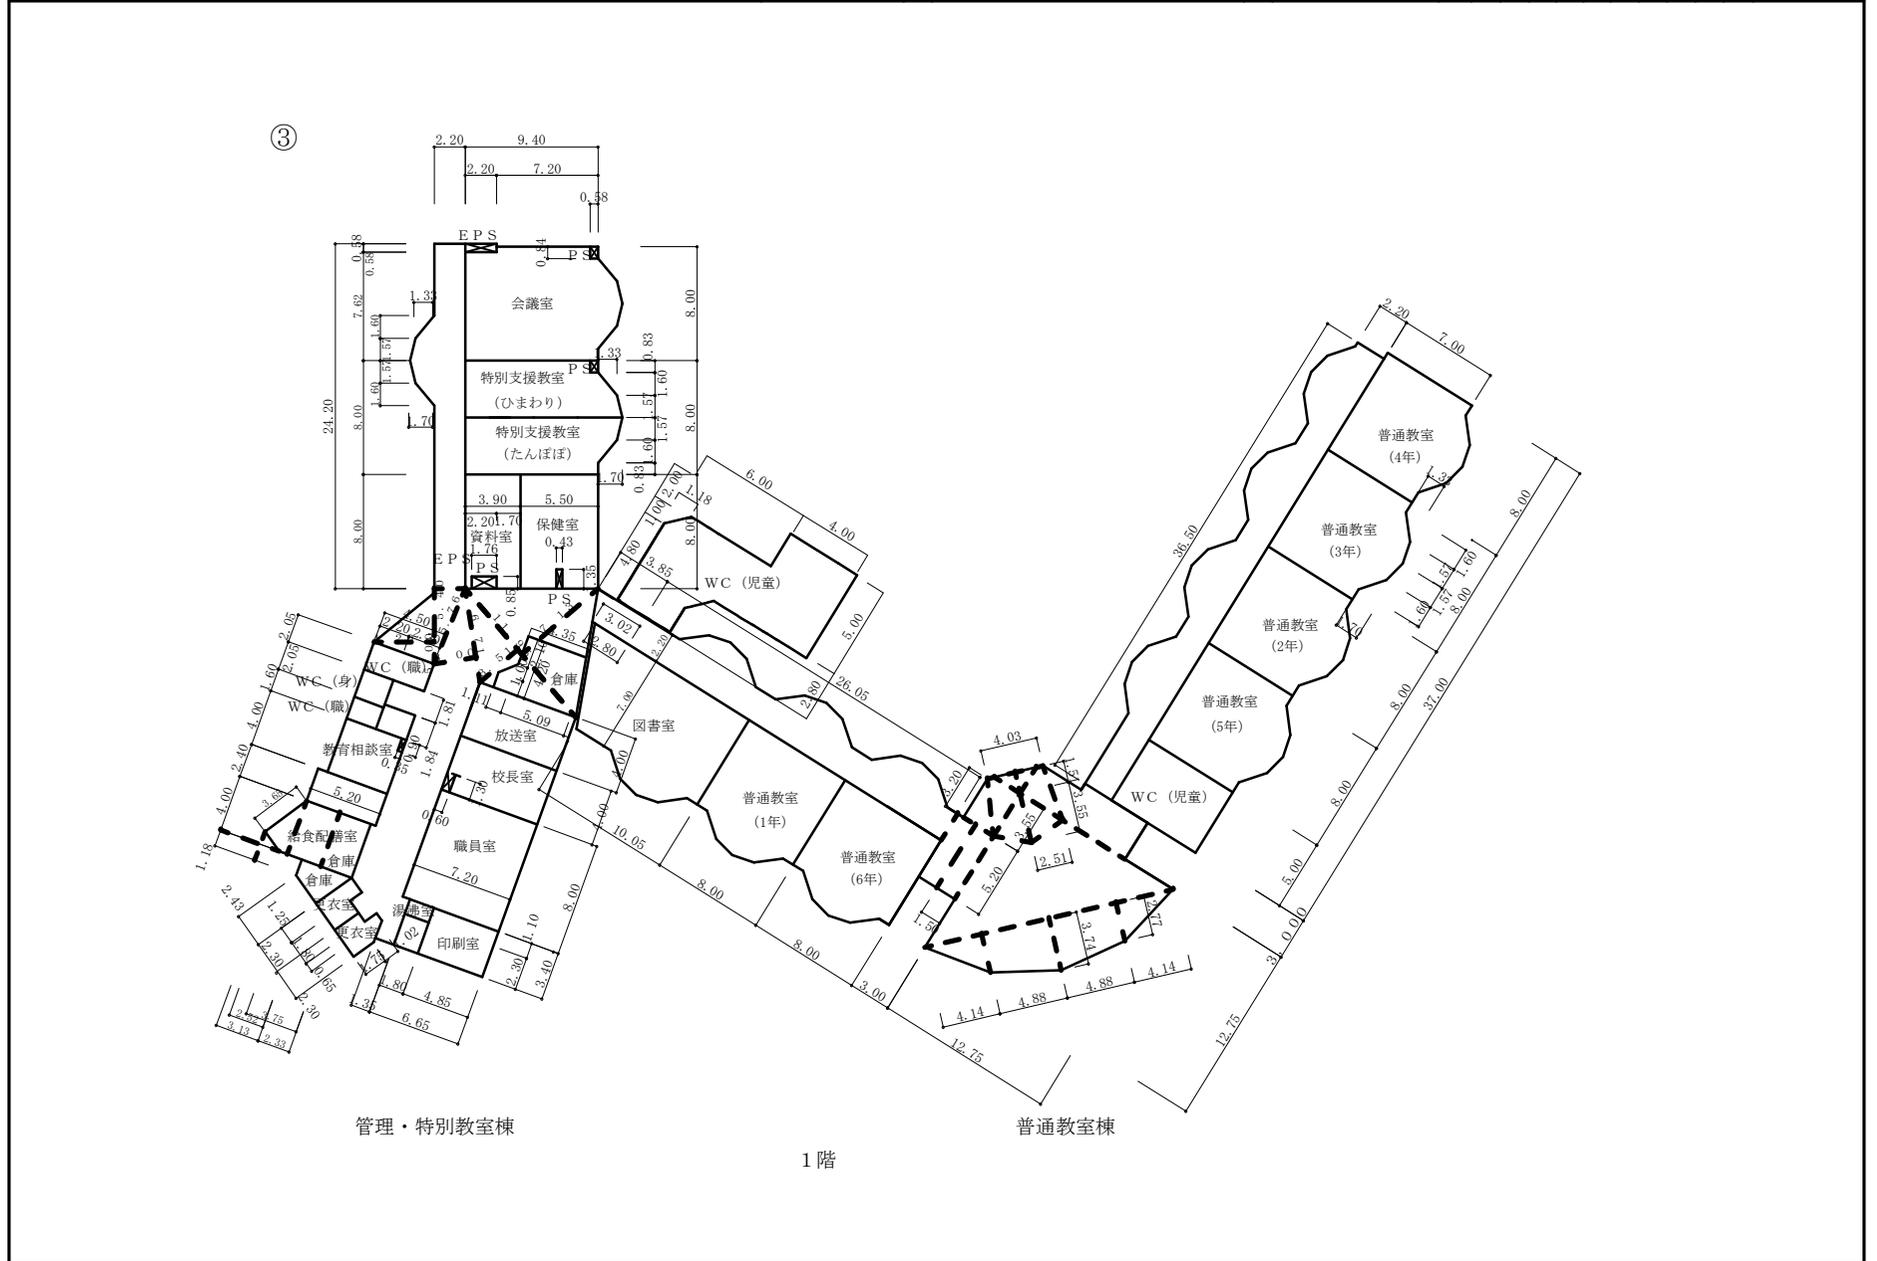



事業番号：07南教総施第45号 事業名：南島原市内小中学校施設照明器具賃貸借 発注者：南島原市教育委員会事務局 教育総務課

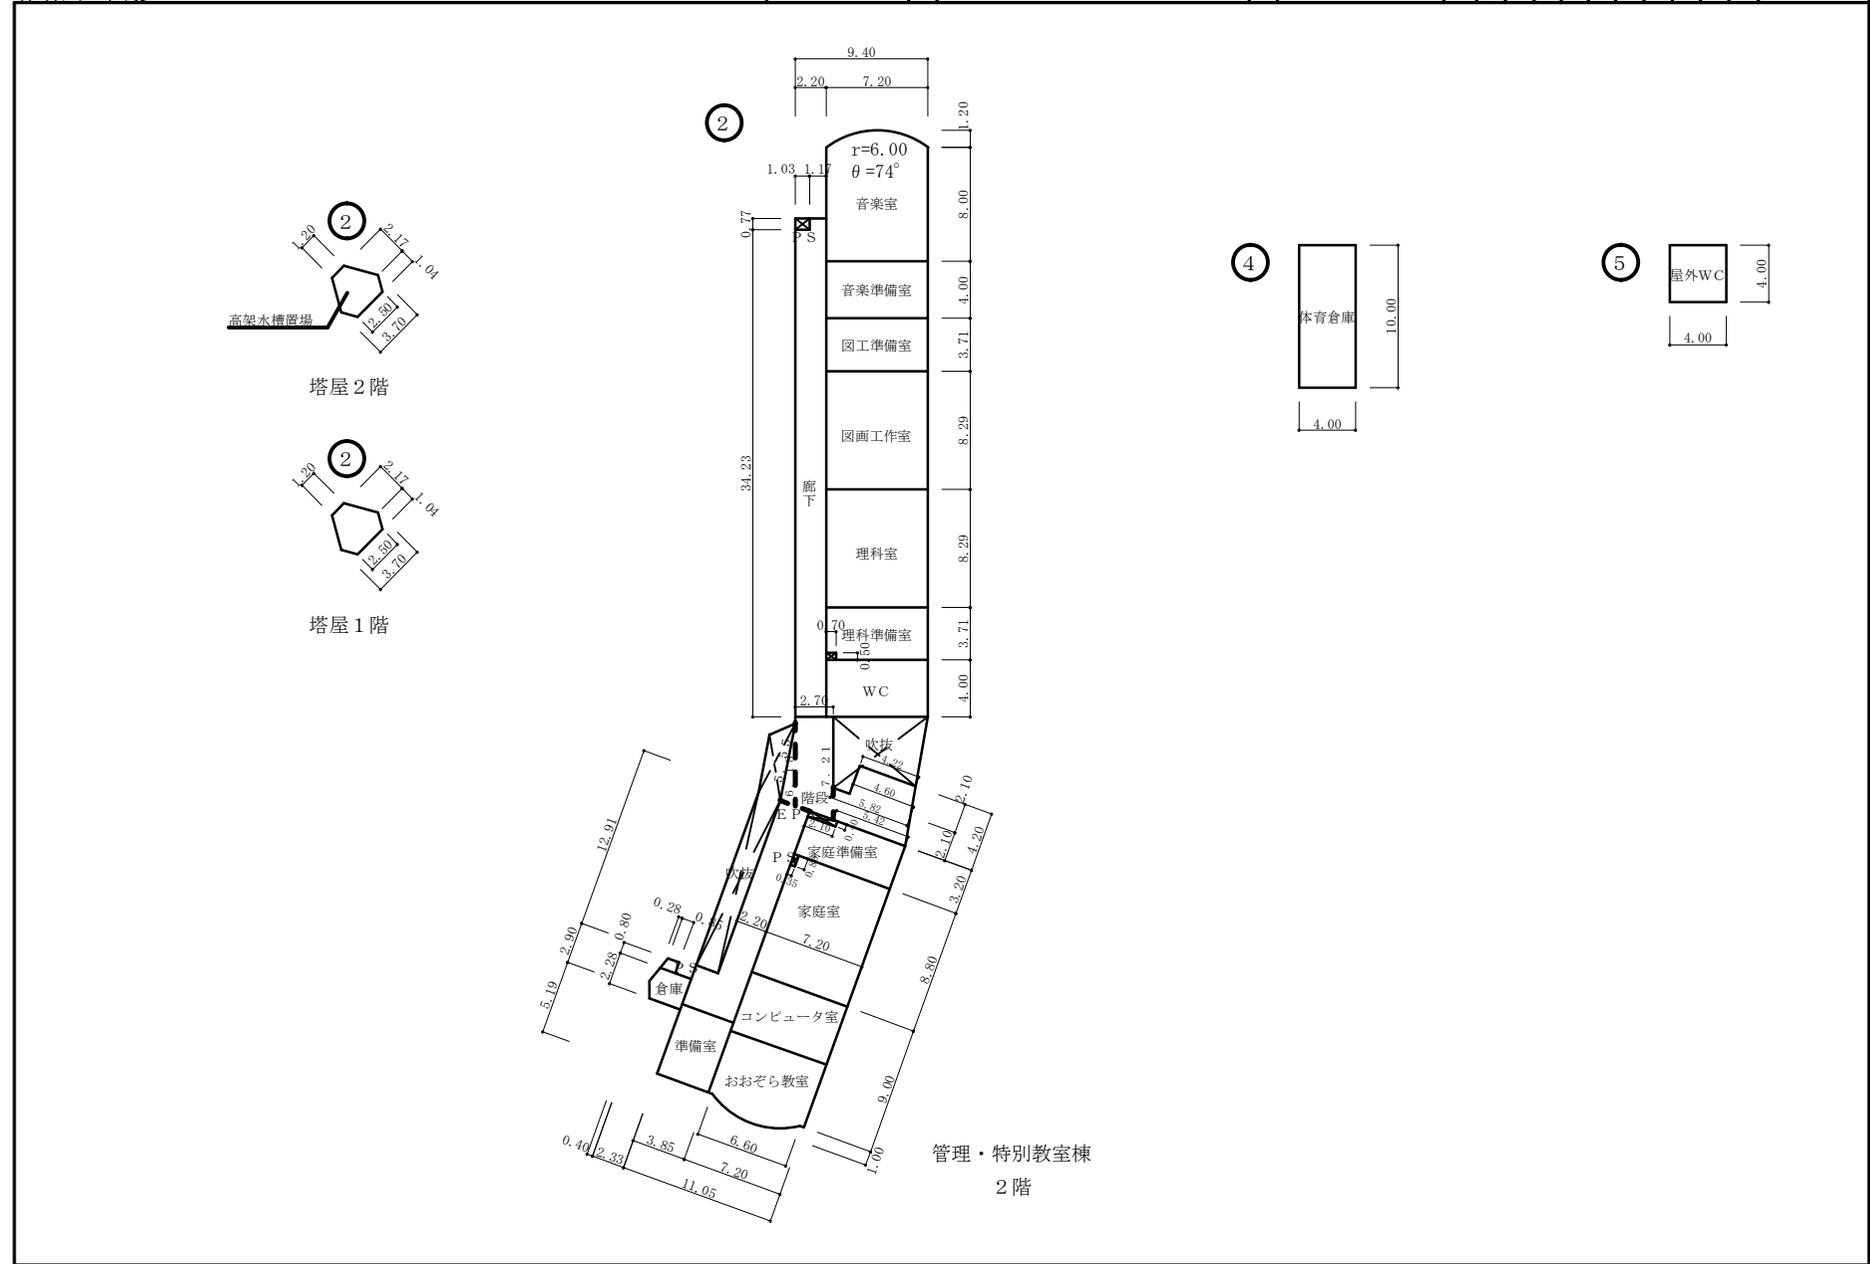


令和7年度

施設の配置図	縮尺	1/1000	学校名	加津佐中学校	調査番号	(都道府県)	(市町村)	(学校)	図面番号
						4 2	2 1 4	3 6 4 7	14-1


- 凡例
- 建物
- ⊖ 未とりこわし建物
 - ⊖ 危険建物
 - ⊖ 借用建物
 - ⊖ 一時使用建物
 - ⊖ 屋外教育環境整備事業によるもの
- 倉庫
- 自 自転車置場
- 吹 吹きさらしの廊下
- 門

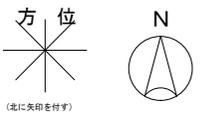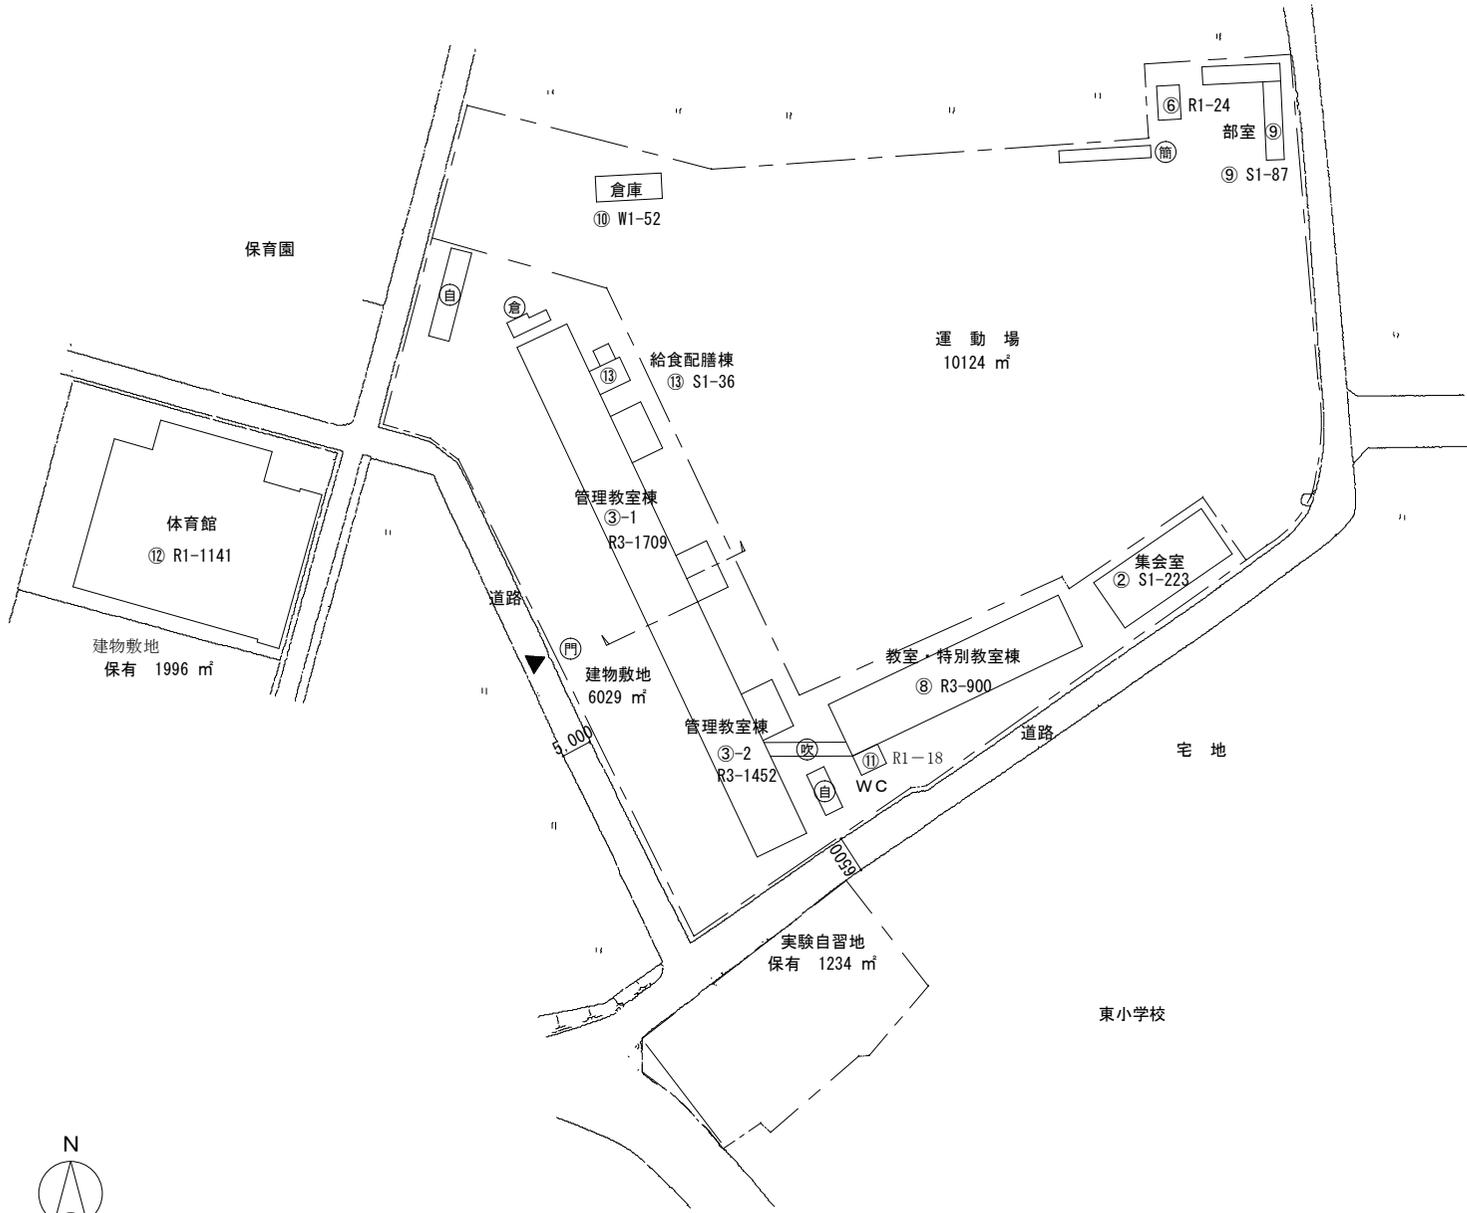


事業番号：07南教総施第45号 事業名：南島原市内小中学校施設照明器具賃貸借 発注者：南島原市教育委員会事務局 教育総務課

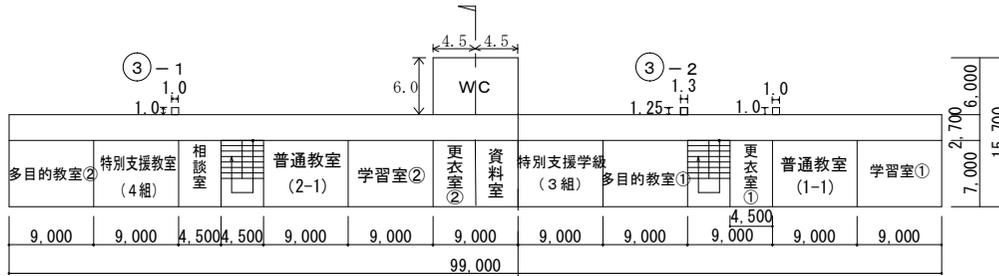


3階

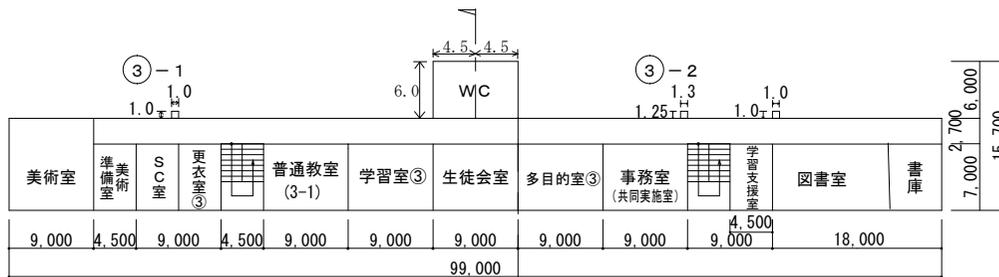

普通教室(3-2)
2階

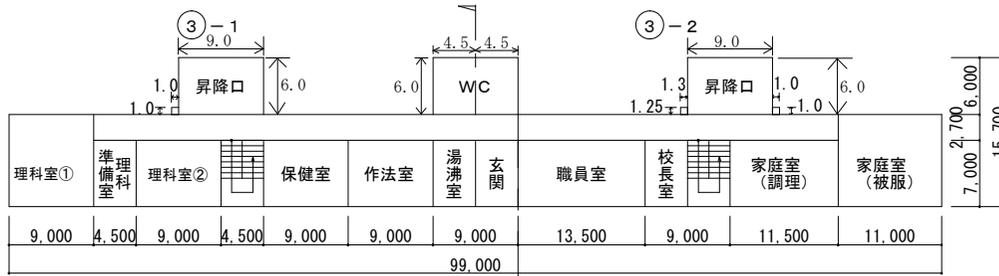

1階

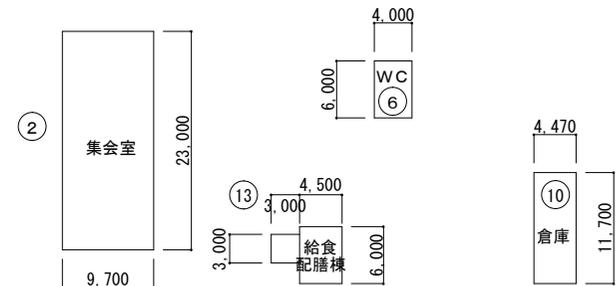

令和 7 年度

平面図

縮尺

1/400


学校名

加津佐中学校

調査番号

(都道府県)	(市町村)	(学校)	図面番号
4 2	2 1 4	3 6 4 7	14-3

14-3


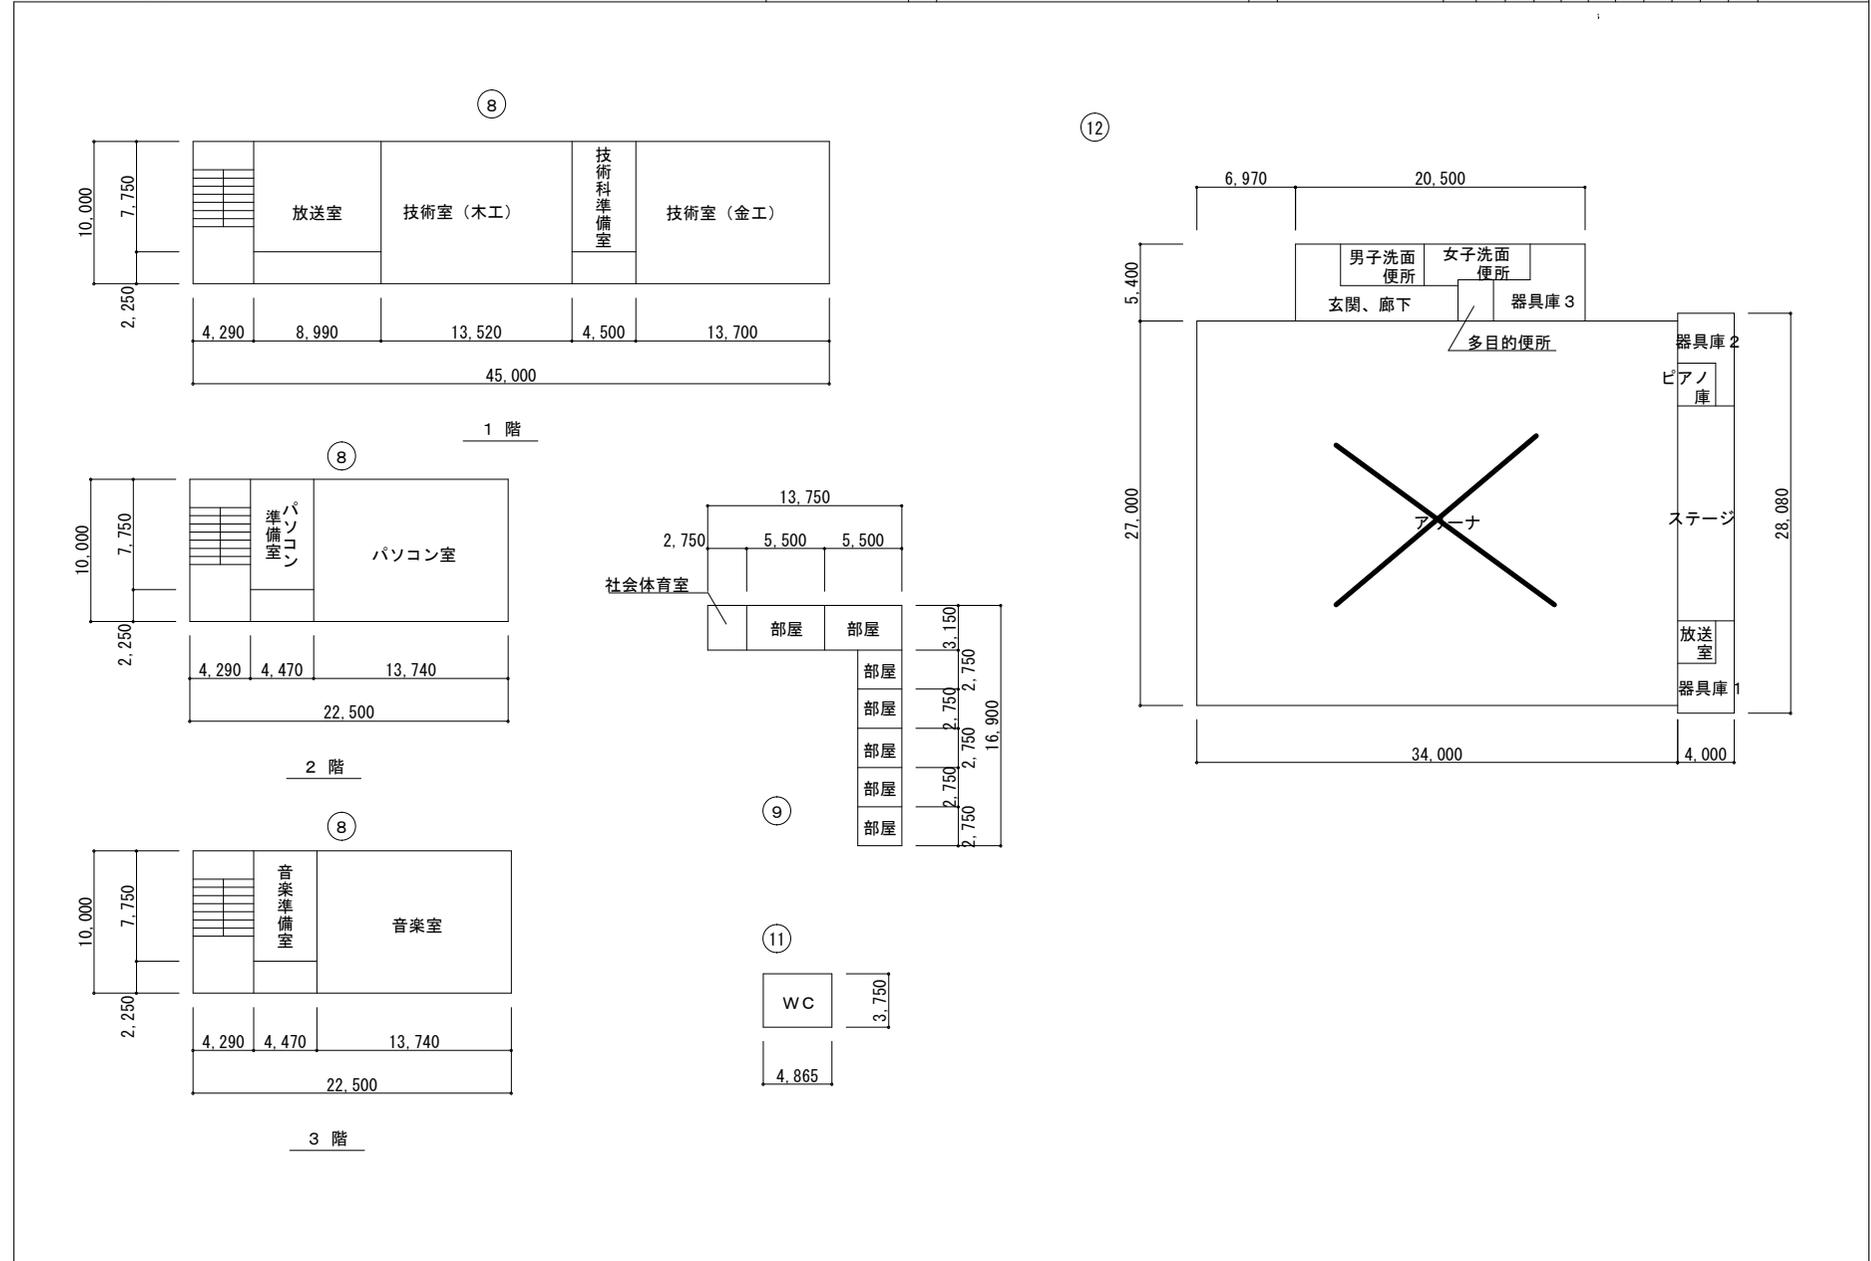


事業番号：07南教総施第45号 事業名：南島原市内小中学校施設照明器具賃貸借 発注者：南島原市教育委員会事務局 教育総務課

令和7年度


施設の配置図	尺	1/1250	校名	口之津中学校	学区番号	(都道府県)	(市町村)	(学校)	図面番号
					42	214	3648		15-1

- 凡例
- 建 物
- ⊖ 未とりこわし建物
 - ⊕ 危険建物
 - ⊗ 借用建物
 - ⊙ 一時使用建物
 - ⊖ 屋外教育環境整備事業によるもの
-
- ⊙ 自転車置場
 - ⊙ 簡易的な小規模構造物
 - ⊙ 門

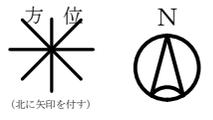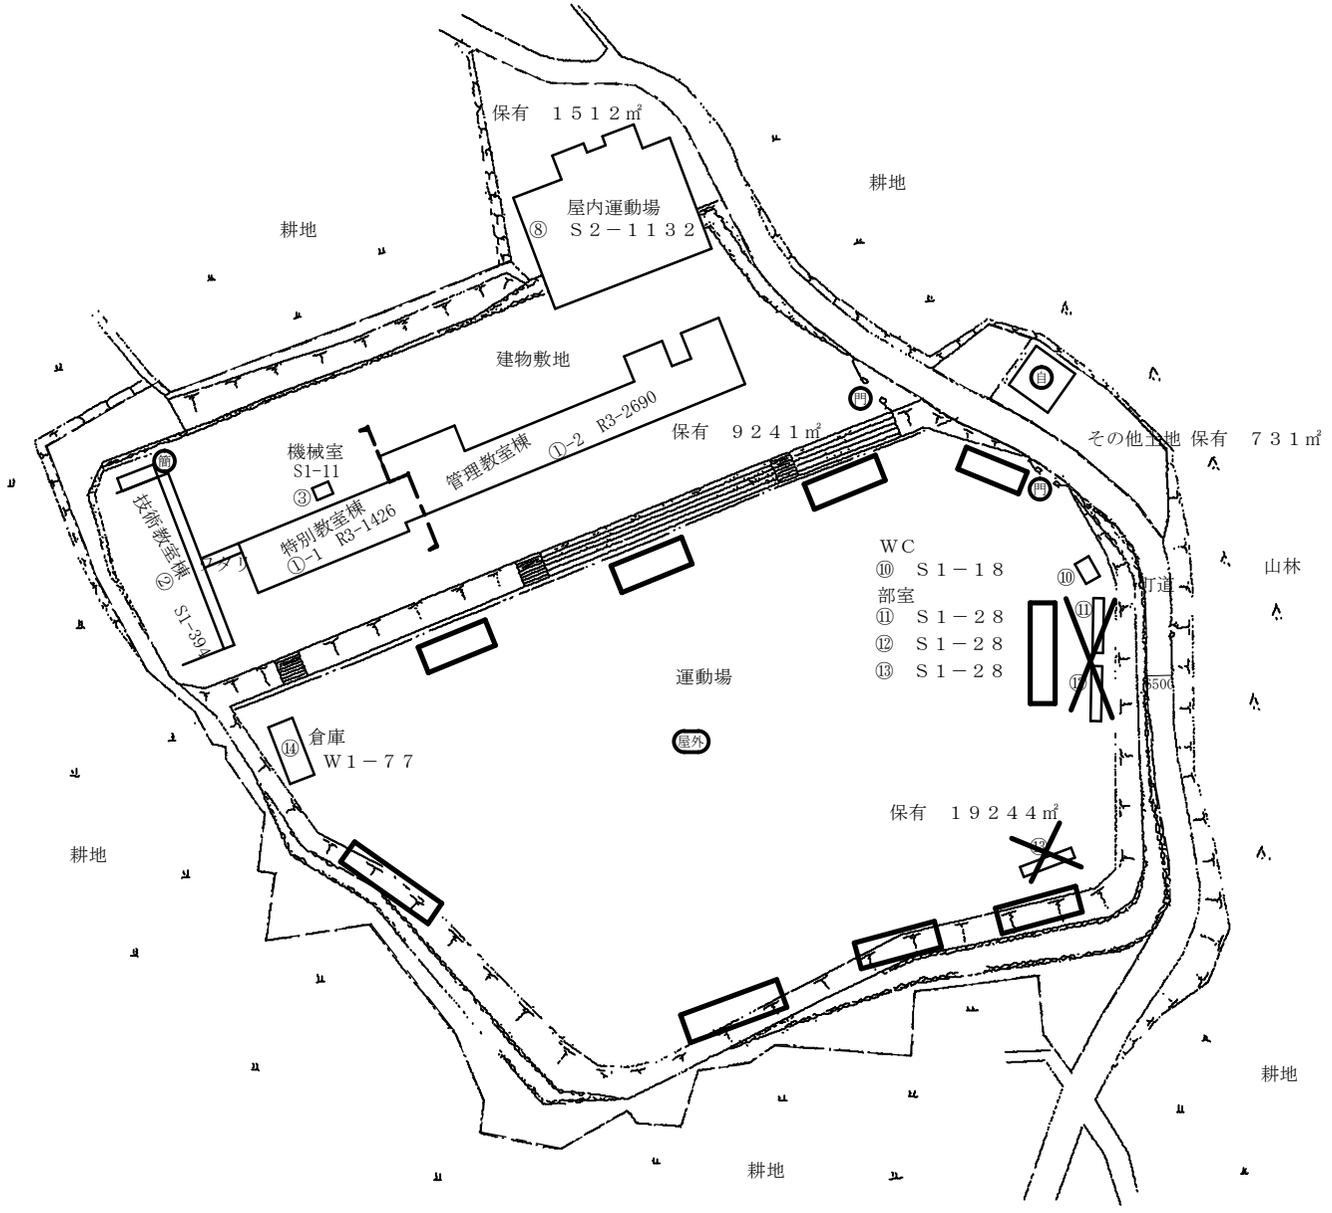


事業番号：07南教総施第45号 事業名：南島原市内小中学校施設照明器具賃貸借 発注者：南島原市教育委員会事務局 教育総務課

令和7年度

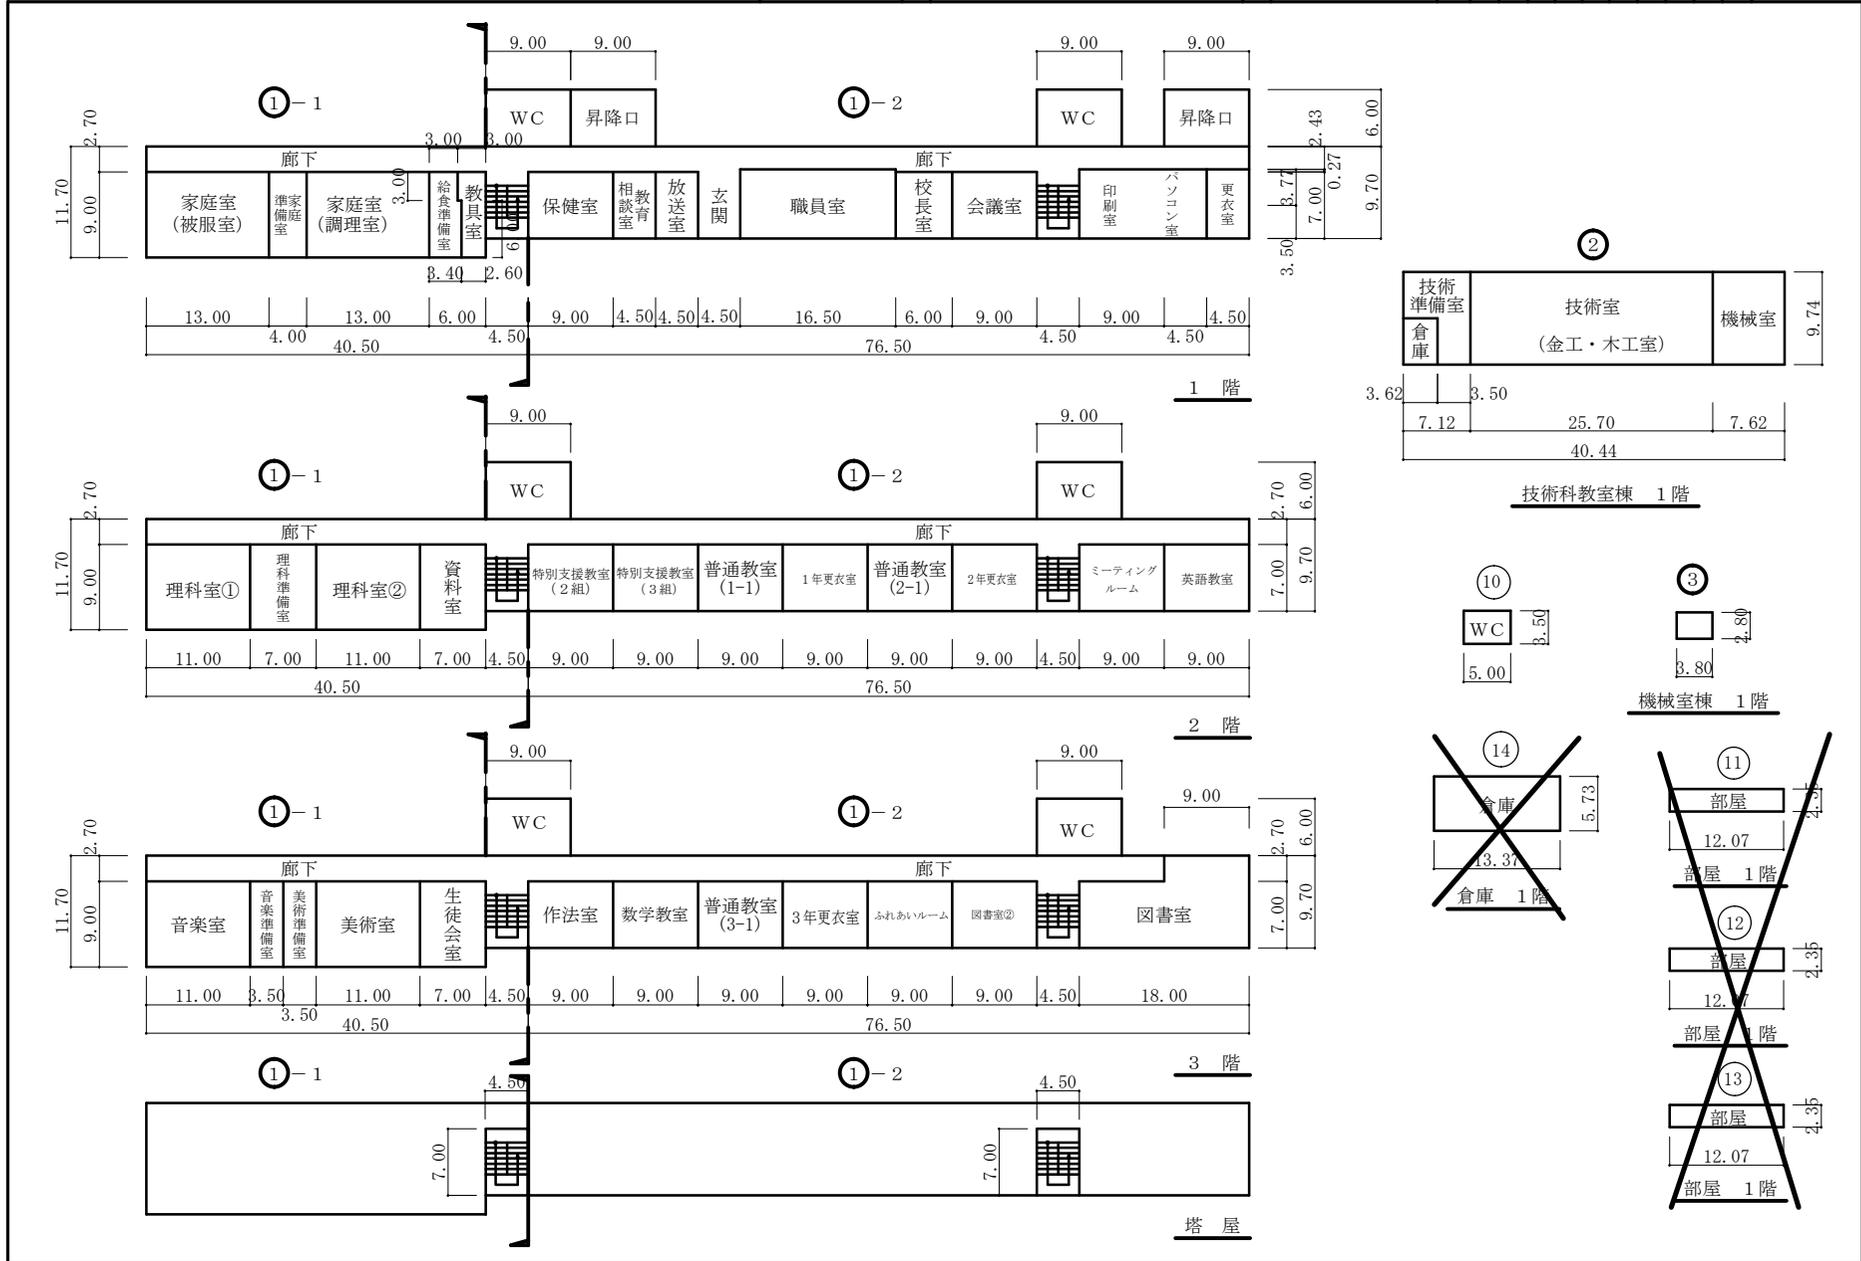


令和7年度

平面図	尺縮	1/600	名称	口之津中学校	号番	(都道府県)	(市町村)	(学校)	図番	15-3				
					4	2	2	1	4		3	6	4	8

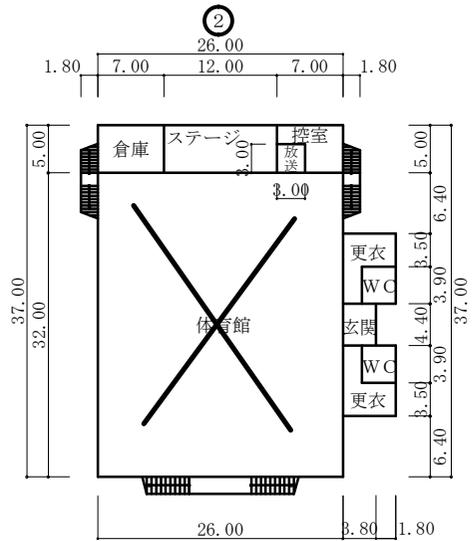

屋内運動場 1階

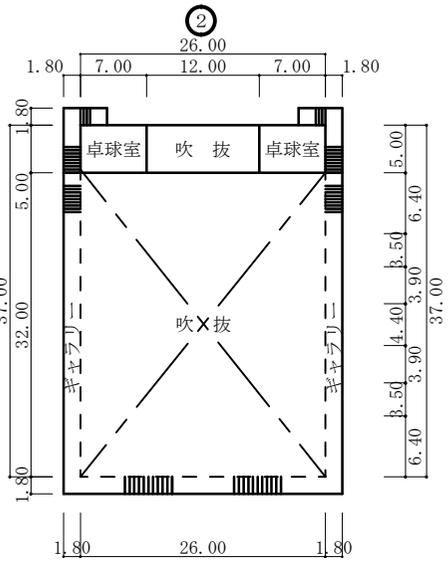


屋内運動場 2階

令和7年度


施設の配置図	尺	1 / 1000	校名	南有馬中学校	号数	(都道府県)	(市町村)	(学校)	地区	16-1					
						4	2	2	1	4	3	6	4	9	

- 凡例
- 建物
- 未 未とりこわし建物
 - 危 危険建物
 - 借 借用建物
 - 一時 一時使用建物
 - 屋外 屋外教育環境整備事業によるもの
-
- 自 自転車置場
 - 相 相撲場
 - 吹 吹きさらしの廊下
 - 門 門

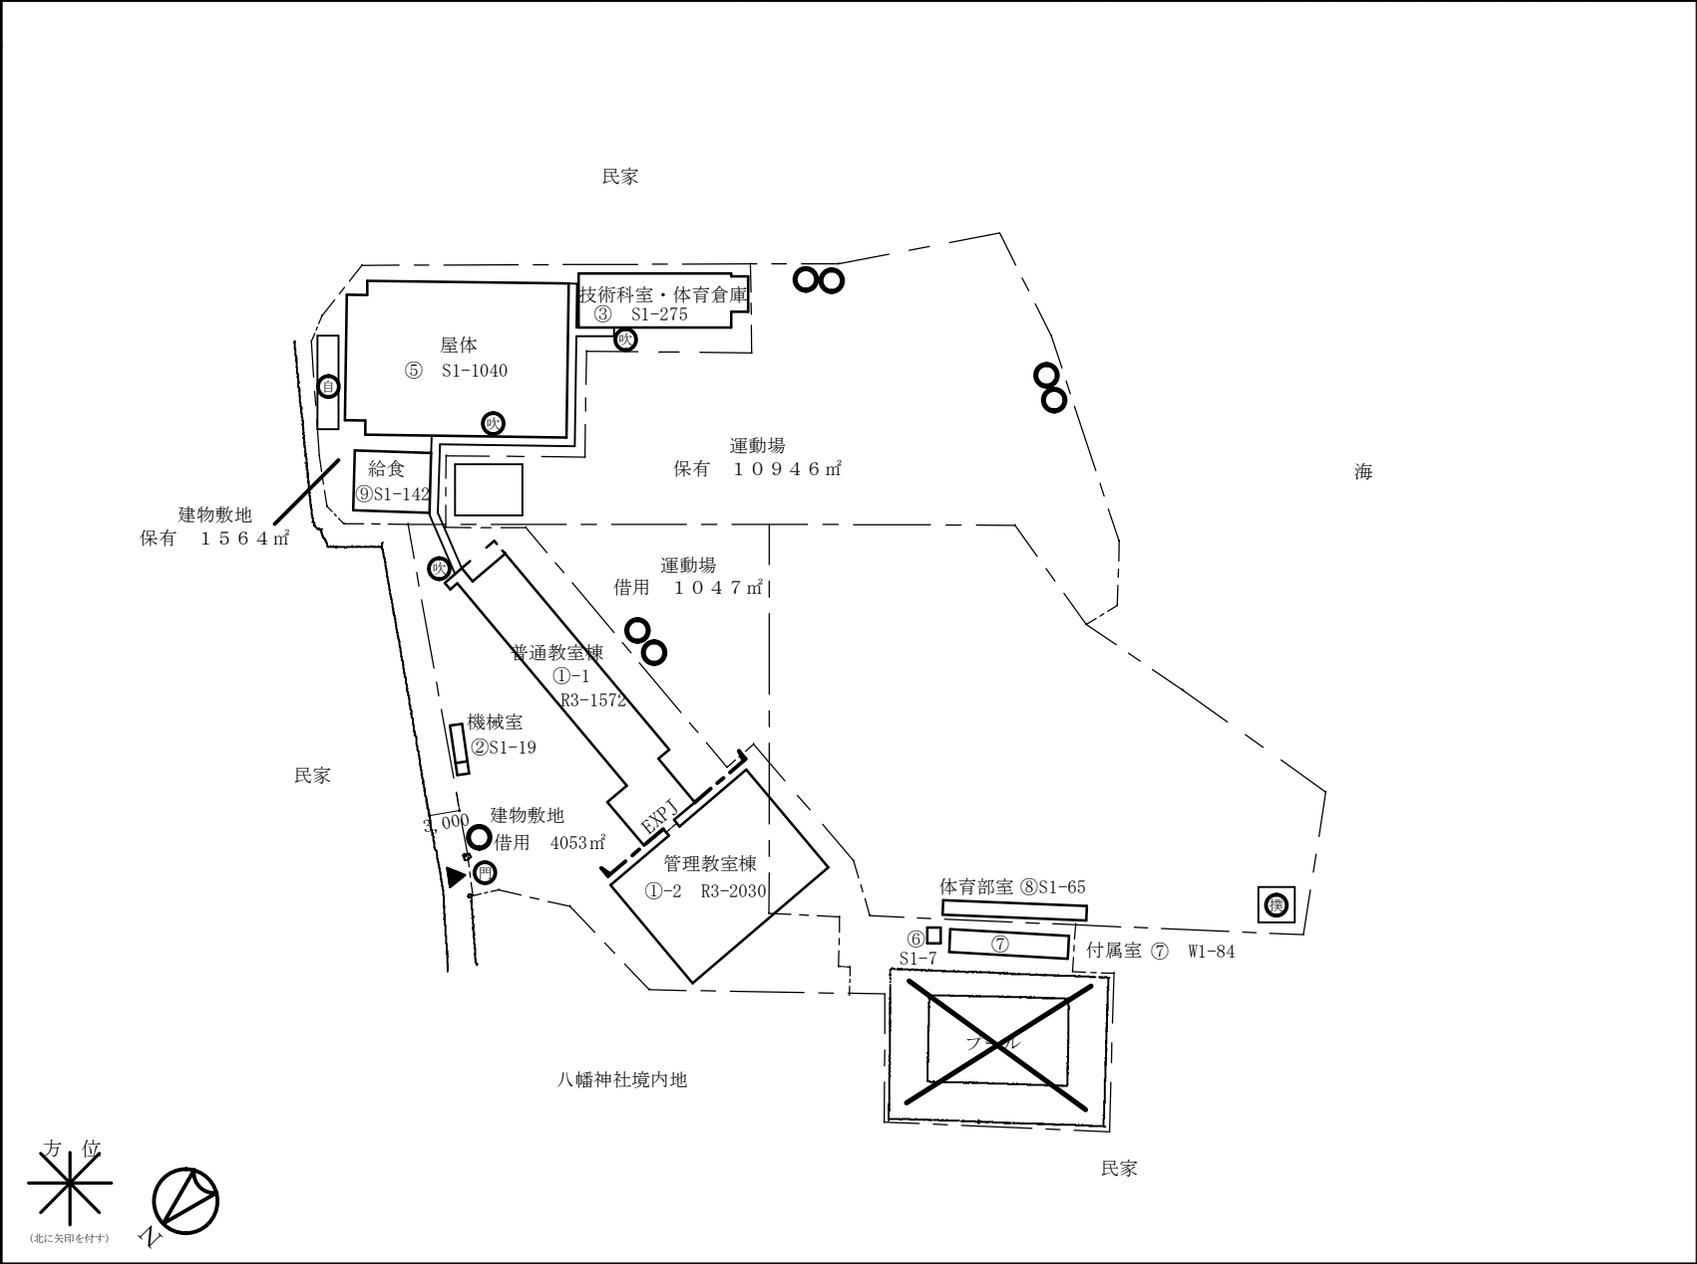

事業番号：07南教総施第45号 事業名：南島原市内小中学校施設照明器具賃貸借 発注者：南島原市教育委員会事務局 教育総務課

令和7年度

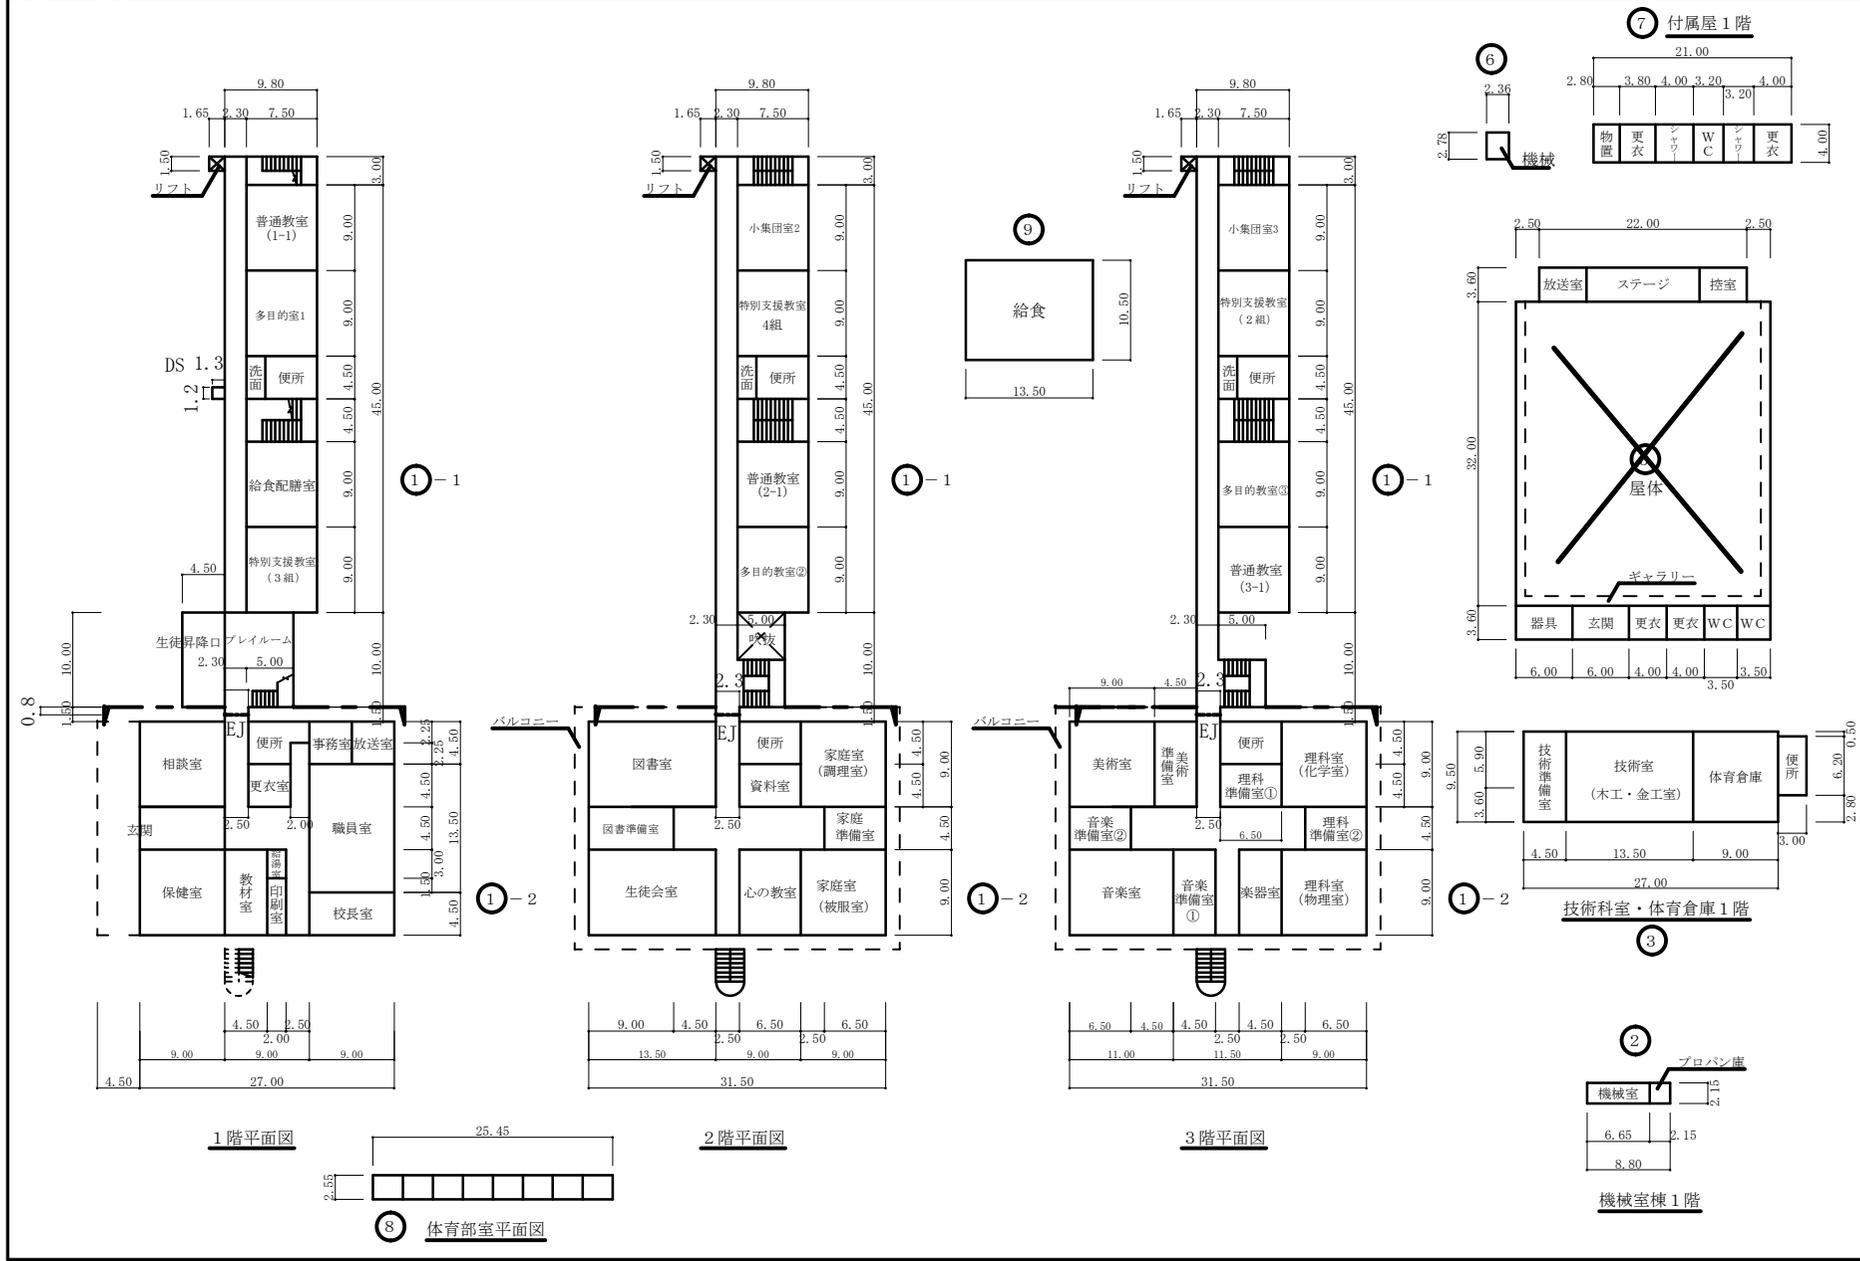


令和7年度

施設の配置図	尺	1 / 1000	名称	北有馬中学校	号	番	調	(都道府県)	(市町村)	(学校)	地区	図	
					4	2	2	1	4	3	6	5	0

17-1



- 凡例
- 建物
- ⊕ 未とりこわし建物
 - ⊖ 危険建物
 - ⊙ 借用建物
 - ⊖ 一時使用建物
 - ⊖ 屋外 屋外教育環境整備事業によるもの
- ⑳ 部室 S1-32
- ㉑ 倉庫 S1-59
- ㉒ 便所 W1-27
- Ⓜ 門
- 方位
- N
- (北に矢印を付す)

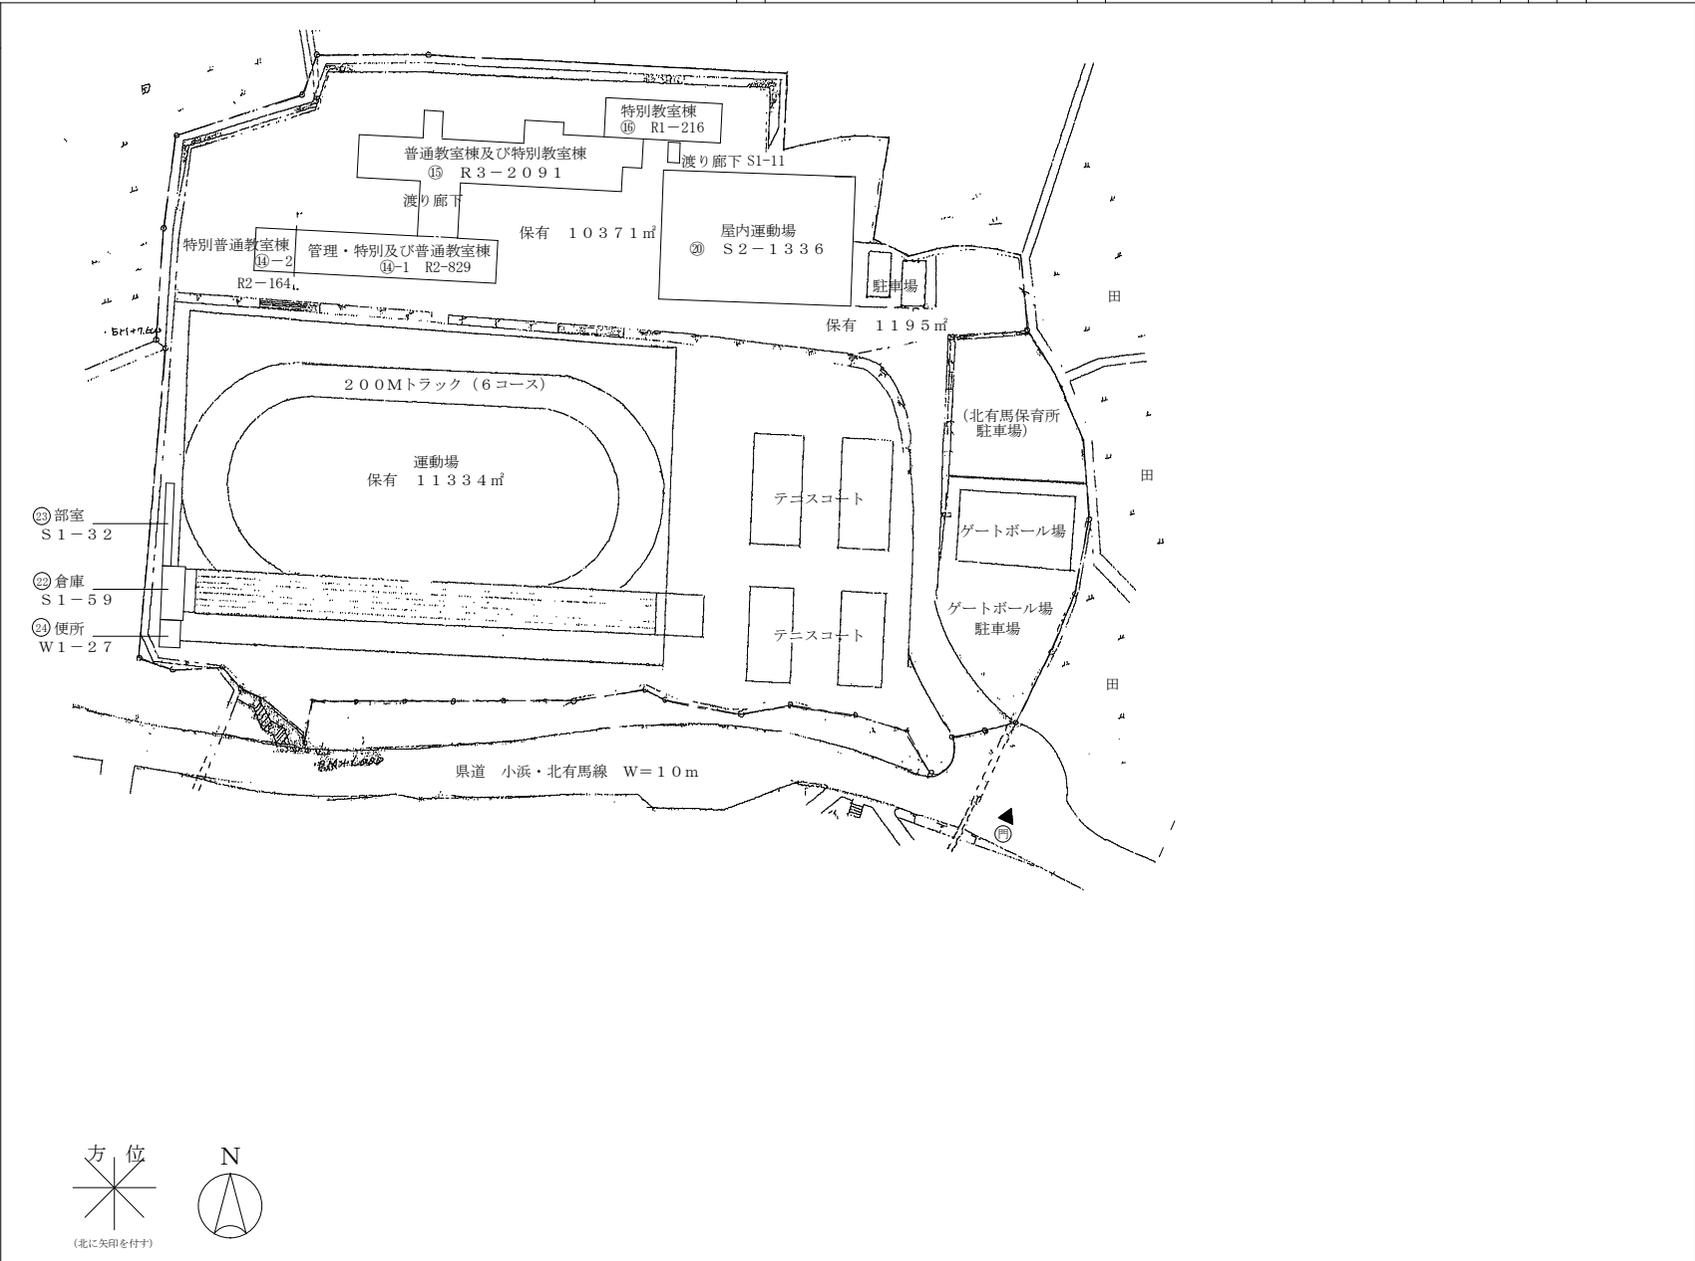

令和7年度


施設の配置図	縮尺	1/1200	学校名	西有家中学校	調査番号	(都道府県)	(市町村)	(学校)	図面番号
						42	214	3651	18-1

- 凡例
- 建物
- 未 未とりこわし建物
 - 危 危険建物
 - 借 借用建物
 - 一 一時使用建物
 - 屋外 屋外教育環境整備事業によるもの
-
- 吹 吹きさらしの廊下
 - 門 門

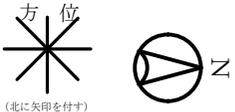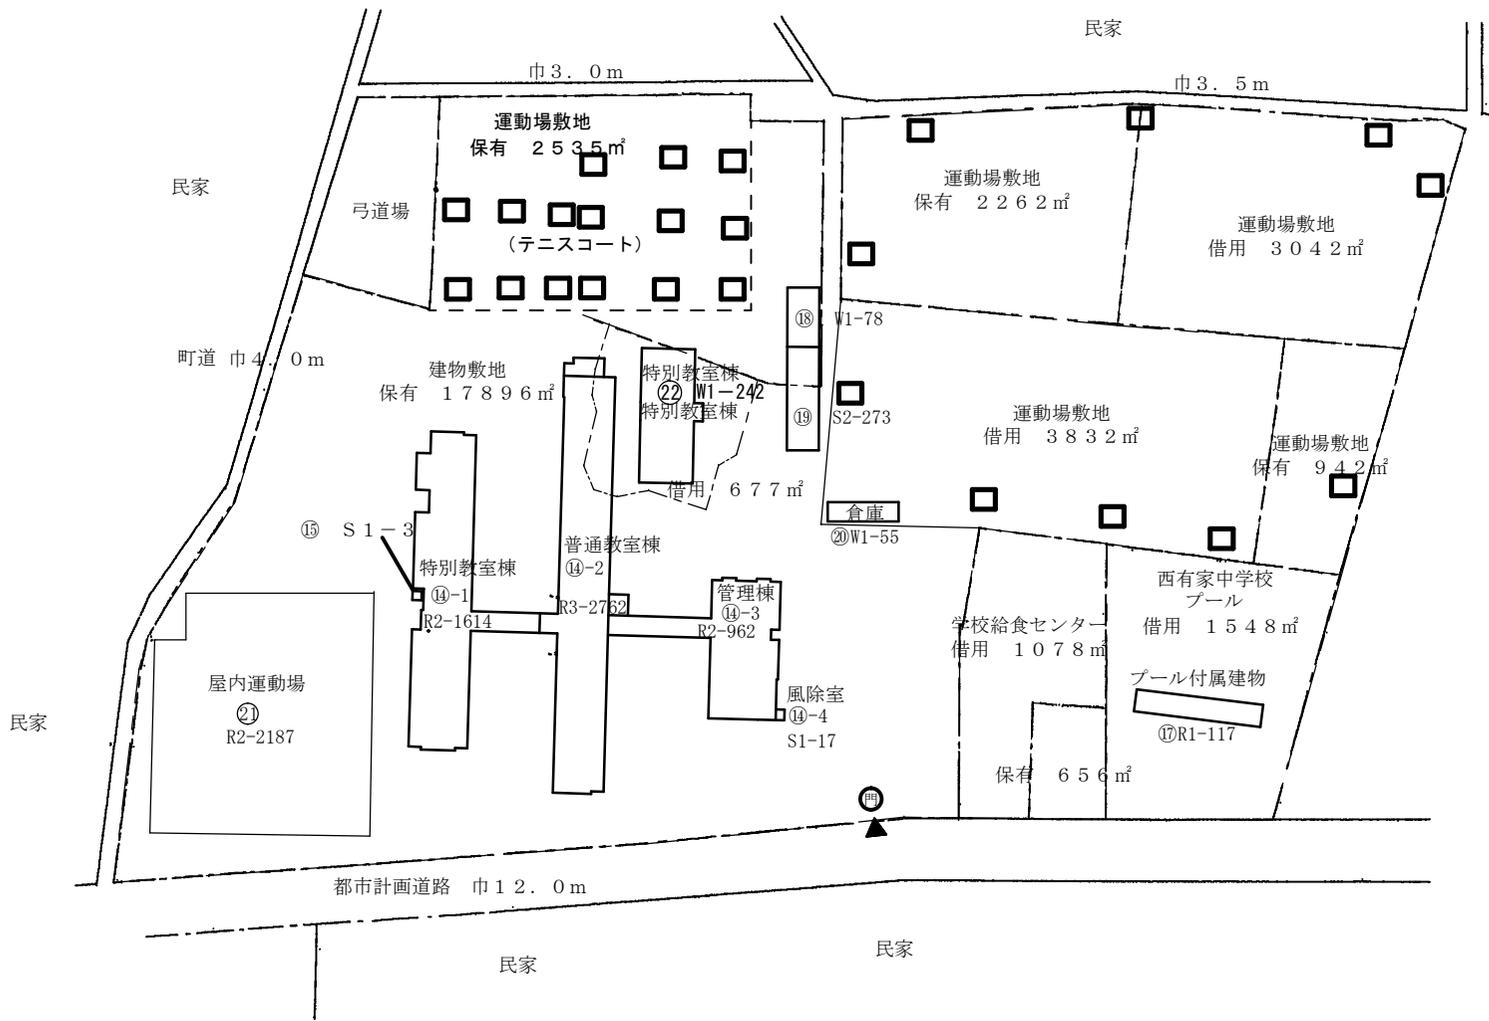


事業番号：07南教総施第45号 事業名：南島原市内小中学校施設照明器具賃貸借 発注者：南島原市教育委員会事務局 教育総務課

令和7年度

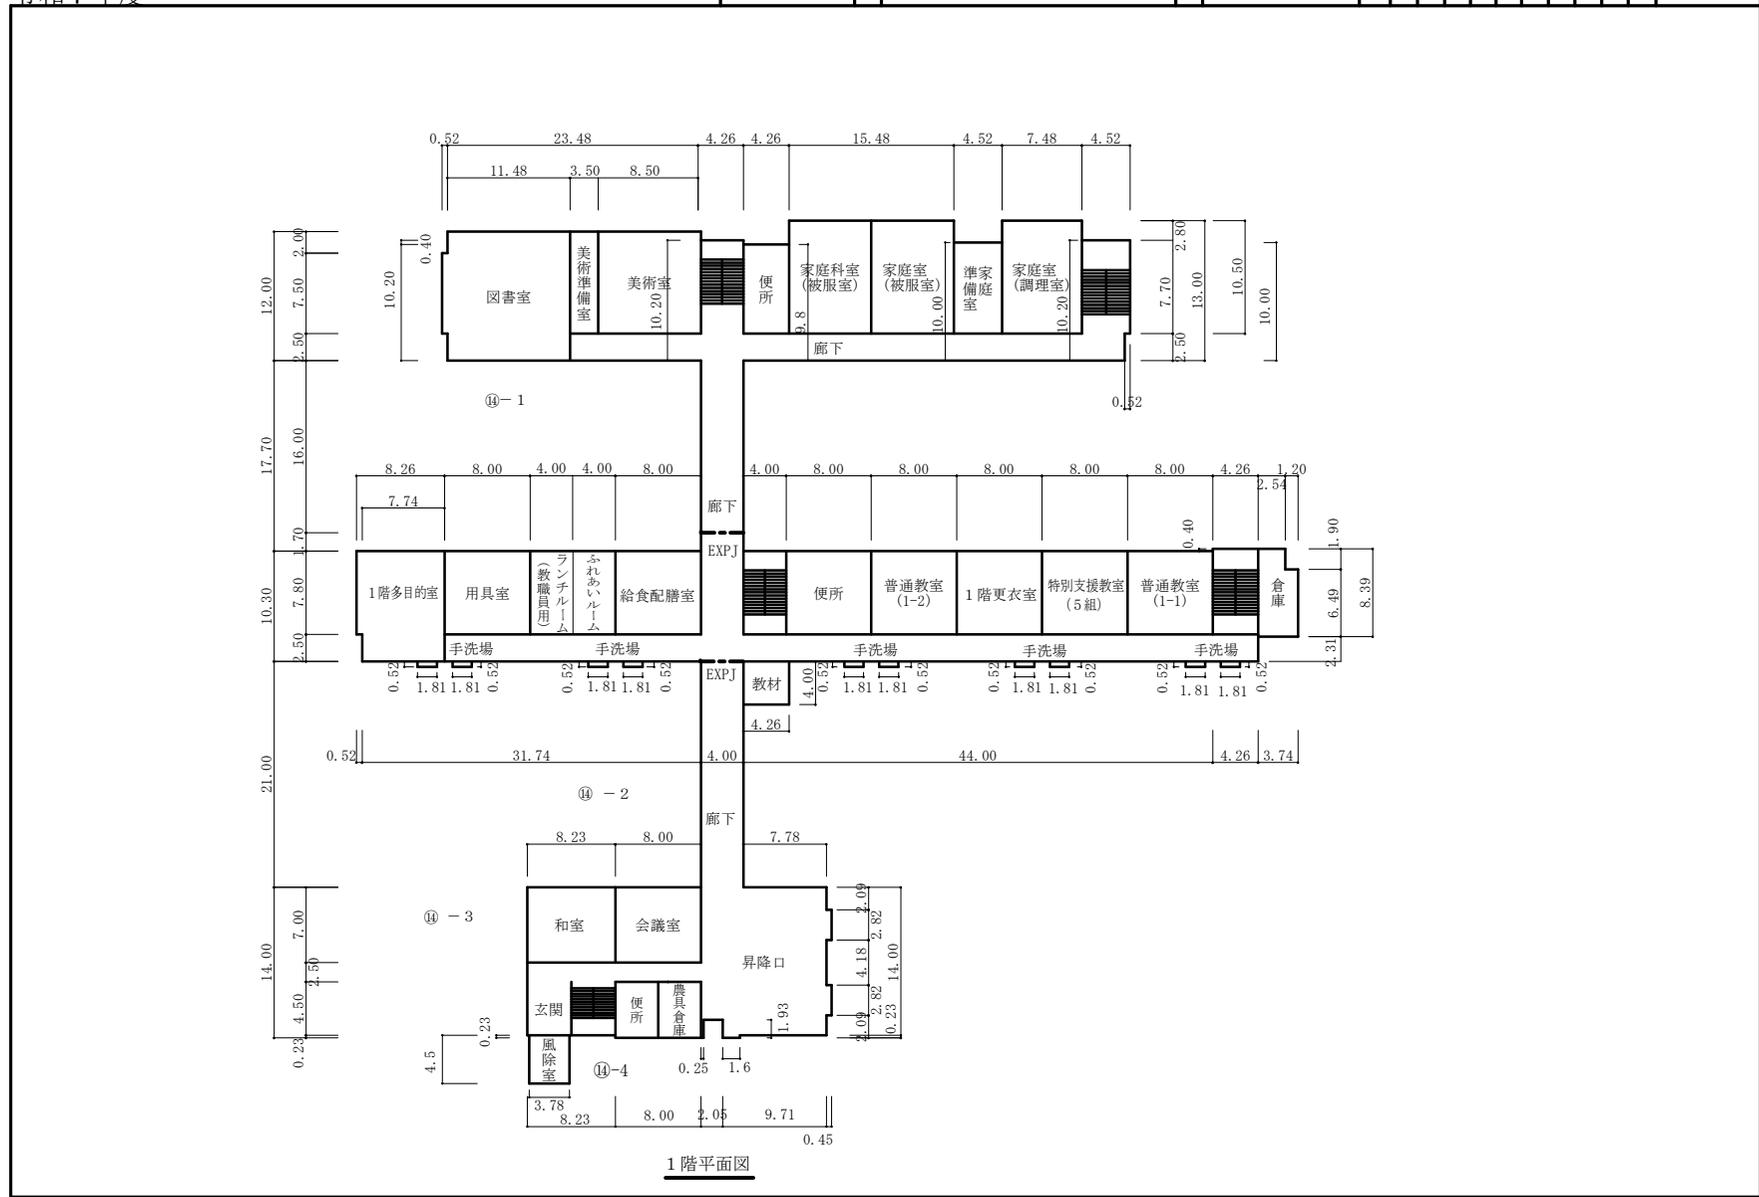


1階平面図

事業番号：07南教総施第45号 事業名：南島原市内小中学校施設照明器具賃貸借 発注者：南島原市教育委員会事務局 教育総務課

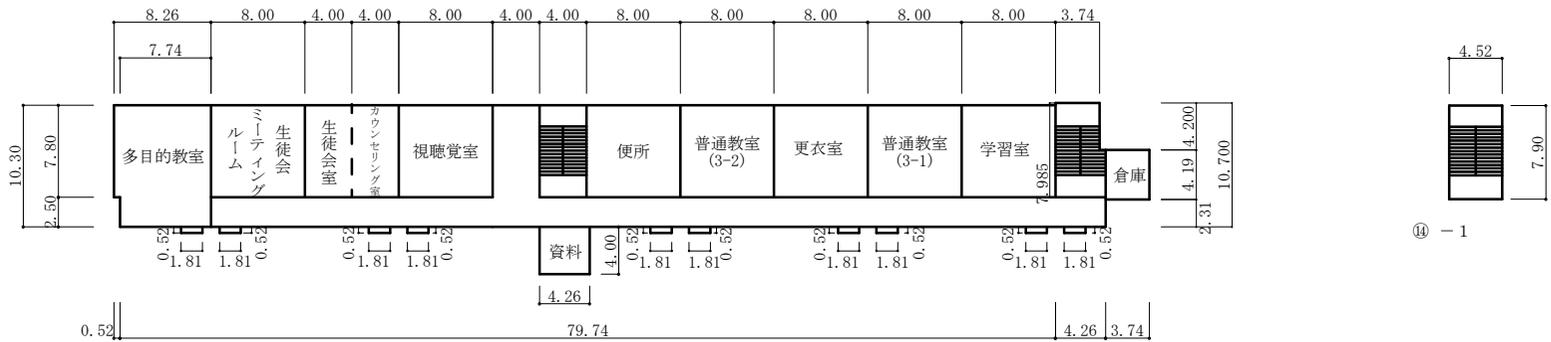


⑭ - 2


3階平面図

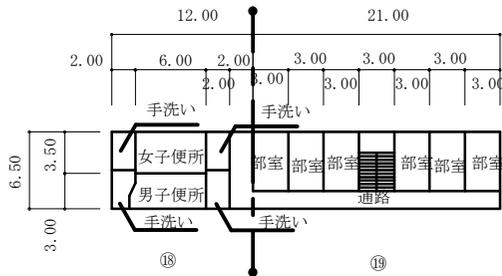


1階平面図

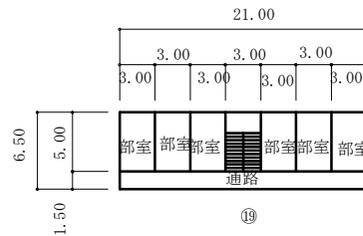


2階平面図

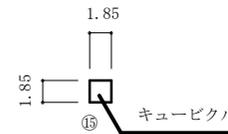



⑮

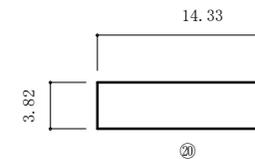


⑯

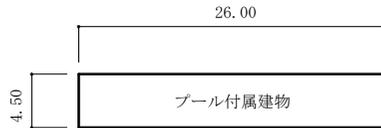


⑰

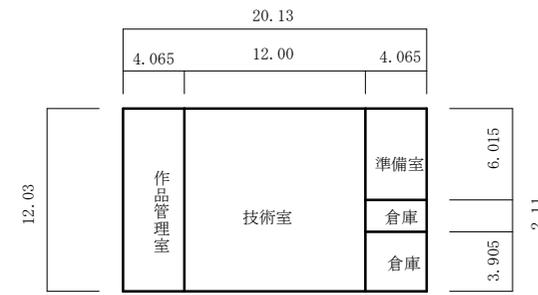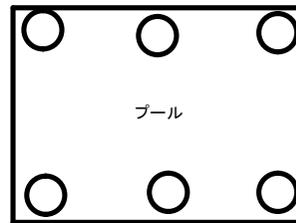

⑱

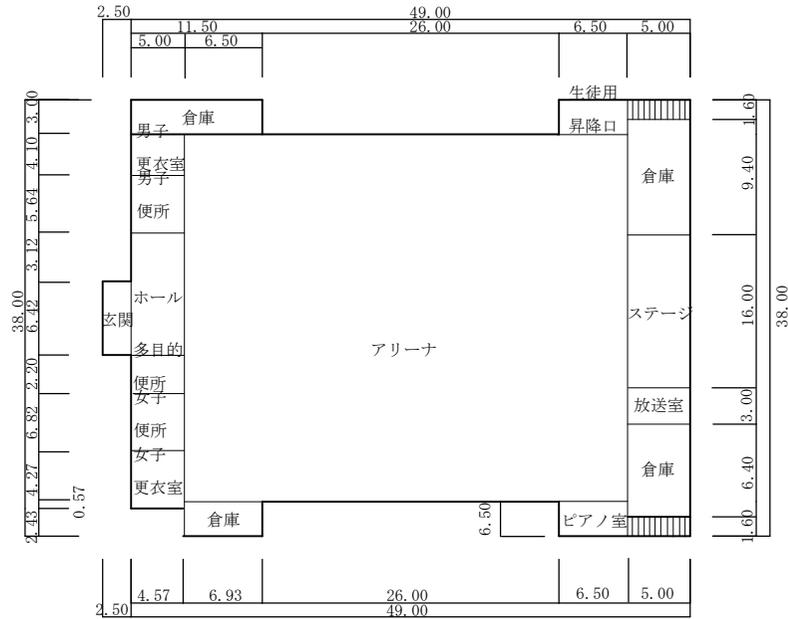


1
1階平面図


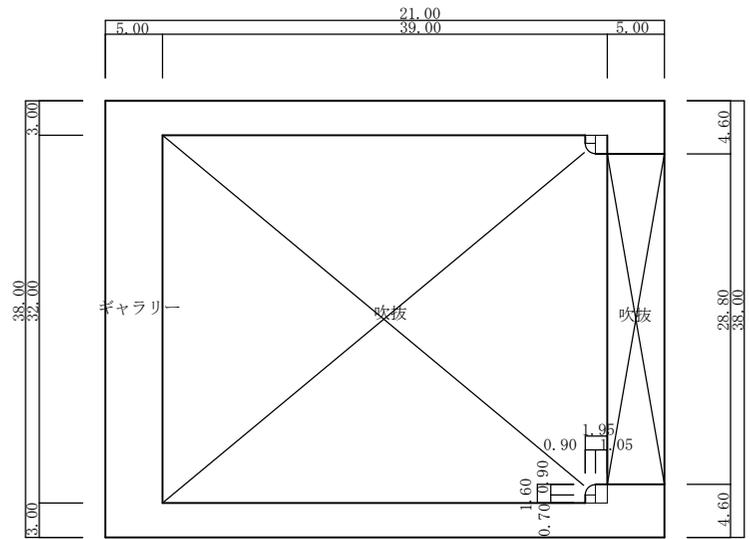


2階平面図

令和7年度


- 凡 例
- 建 物
- 未 未とりこわし建物
 - 危 危険建物
 - 借 借用建物
 - 一 一時使用建物
 - 屋外 屋外教育環境整備事業によるもの
- 自動車
- 吹きさらしの廊下
- 門

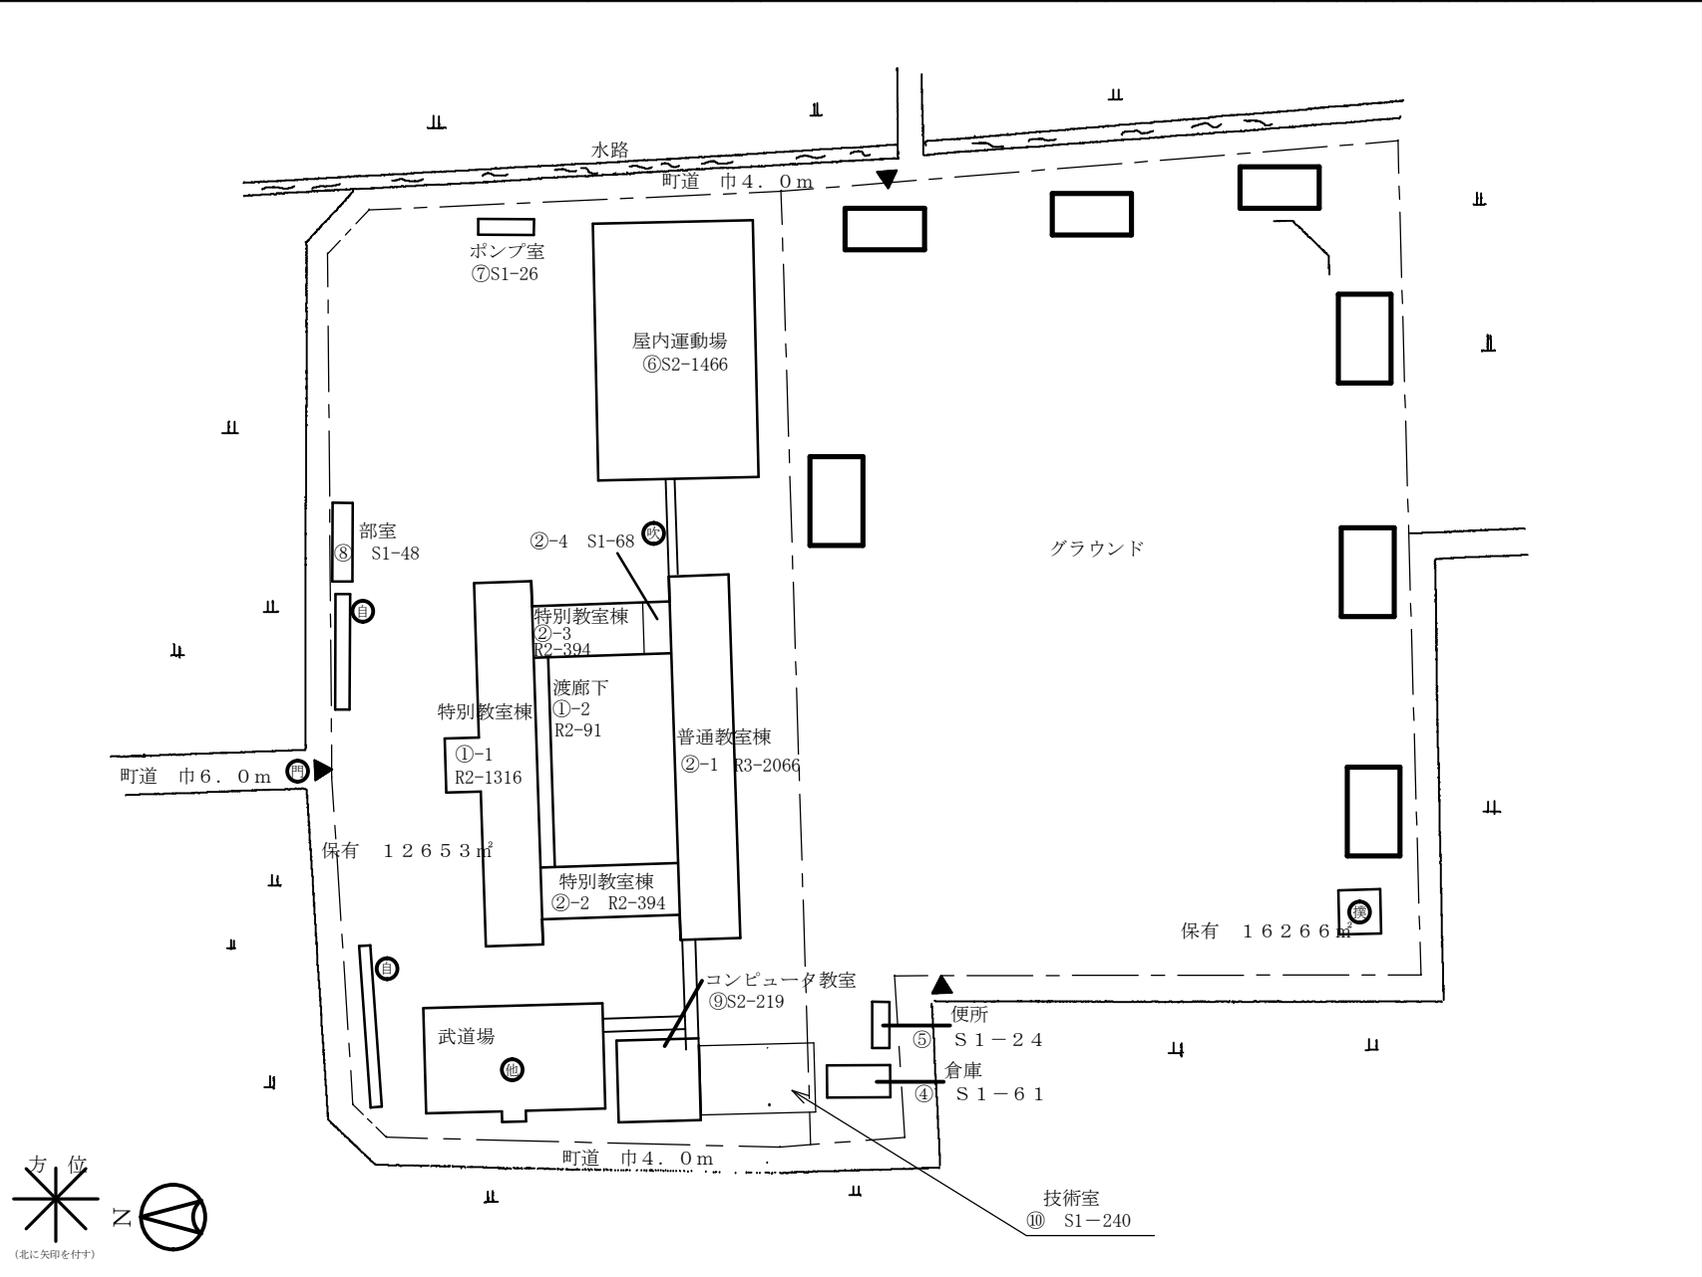

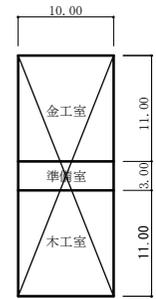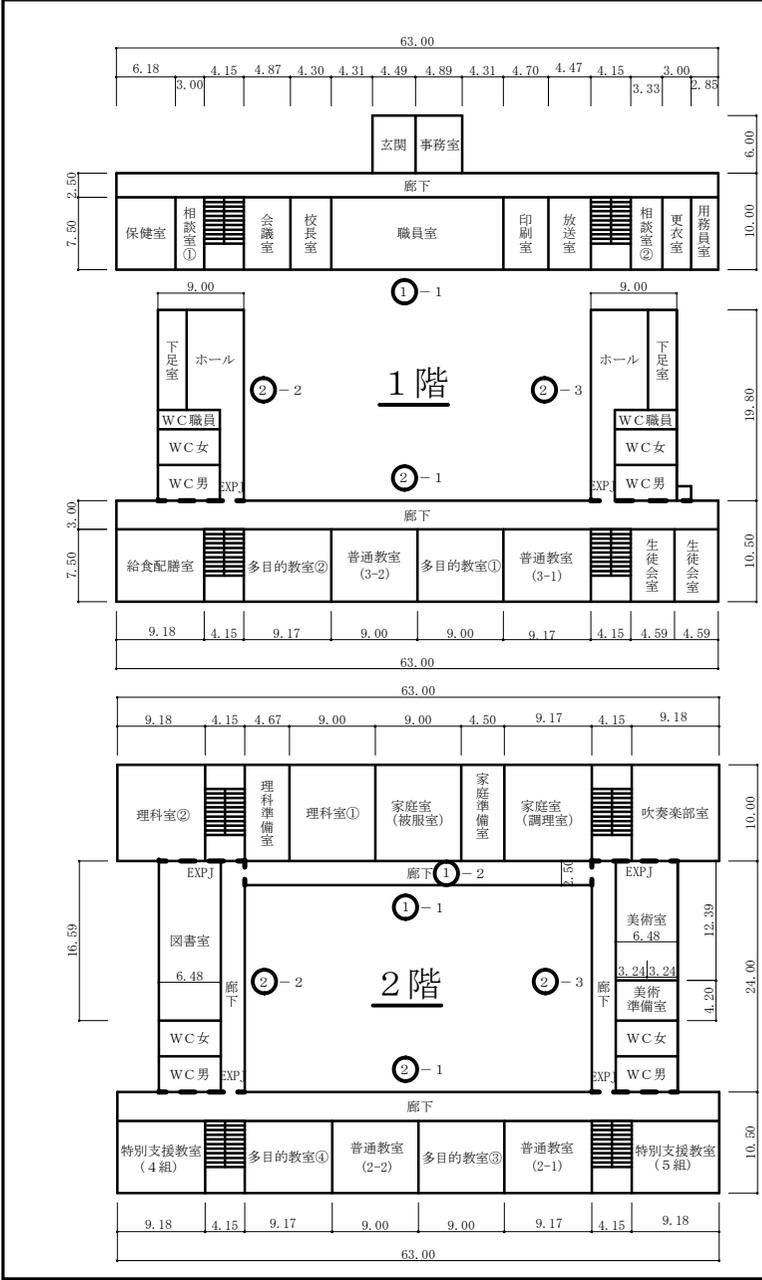


③ 技術科室

※令和6年度に図面抹消すること。

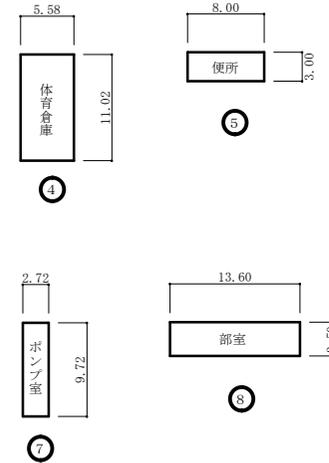


塔屋

②-1

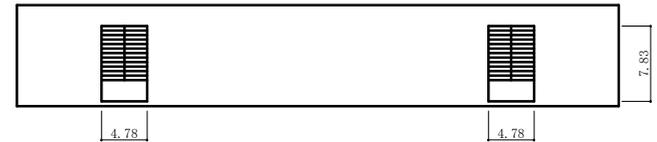

3階

②-1

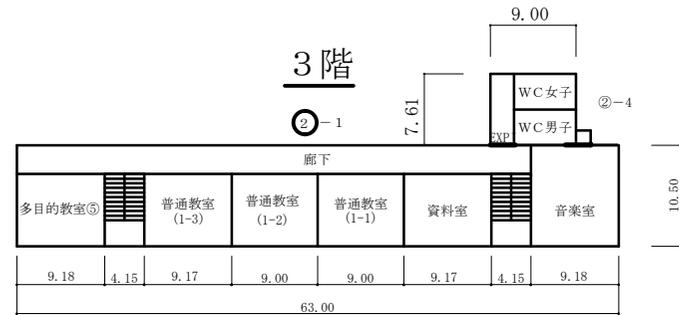

令和7年度

平面図

尺



1/600

右校学

有家中学校

号番並調	(都道府県)	(市町村)	(学校)	印番番口
	4 2	2 1 4	3 6 5 2	


19-3

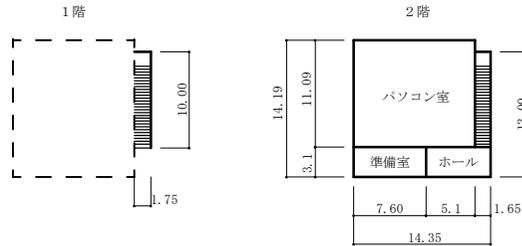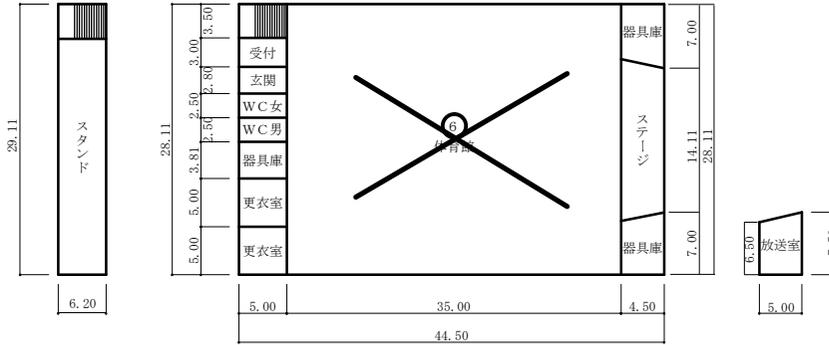




9 コンピュータ教室




10 技術室

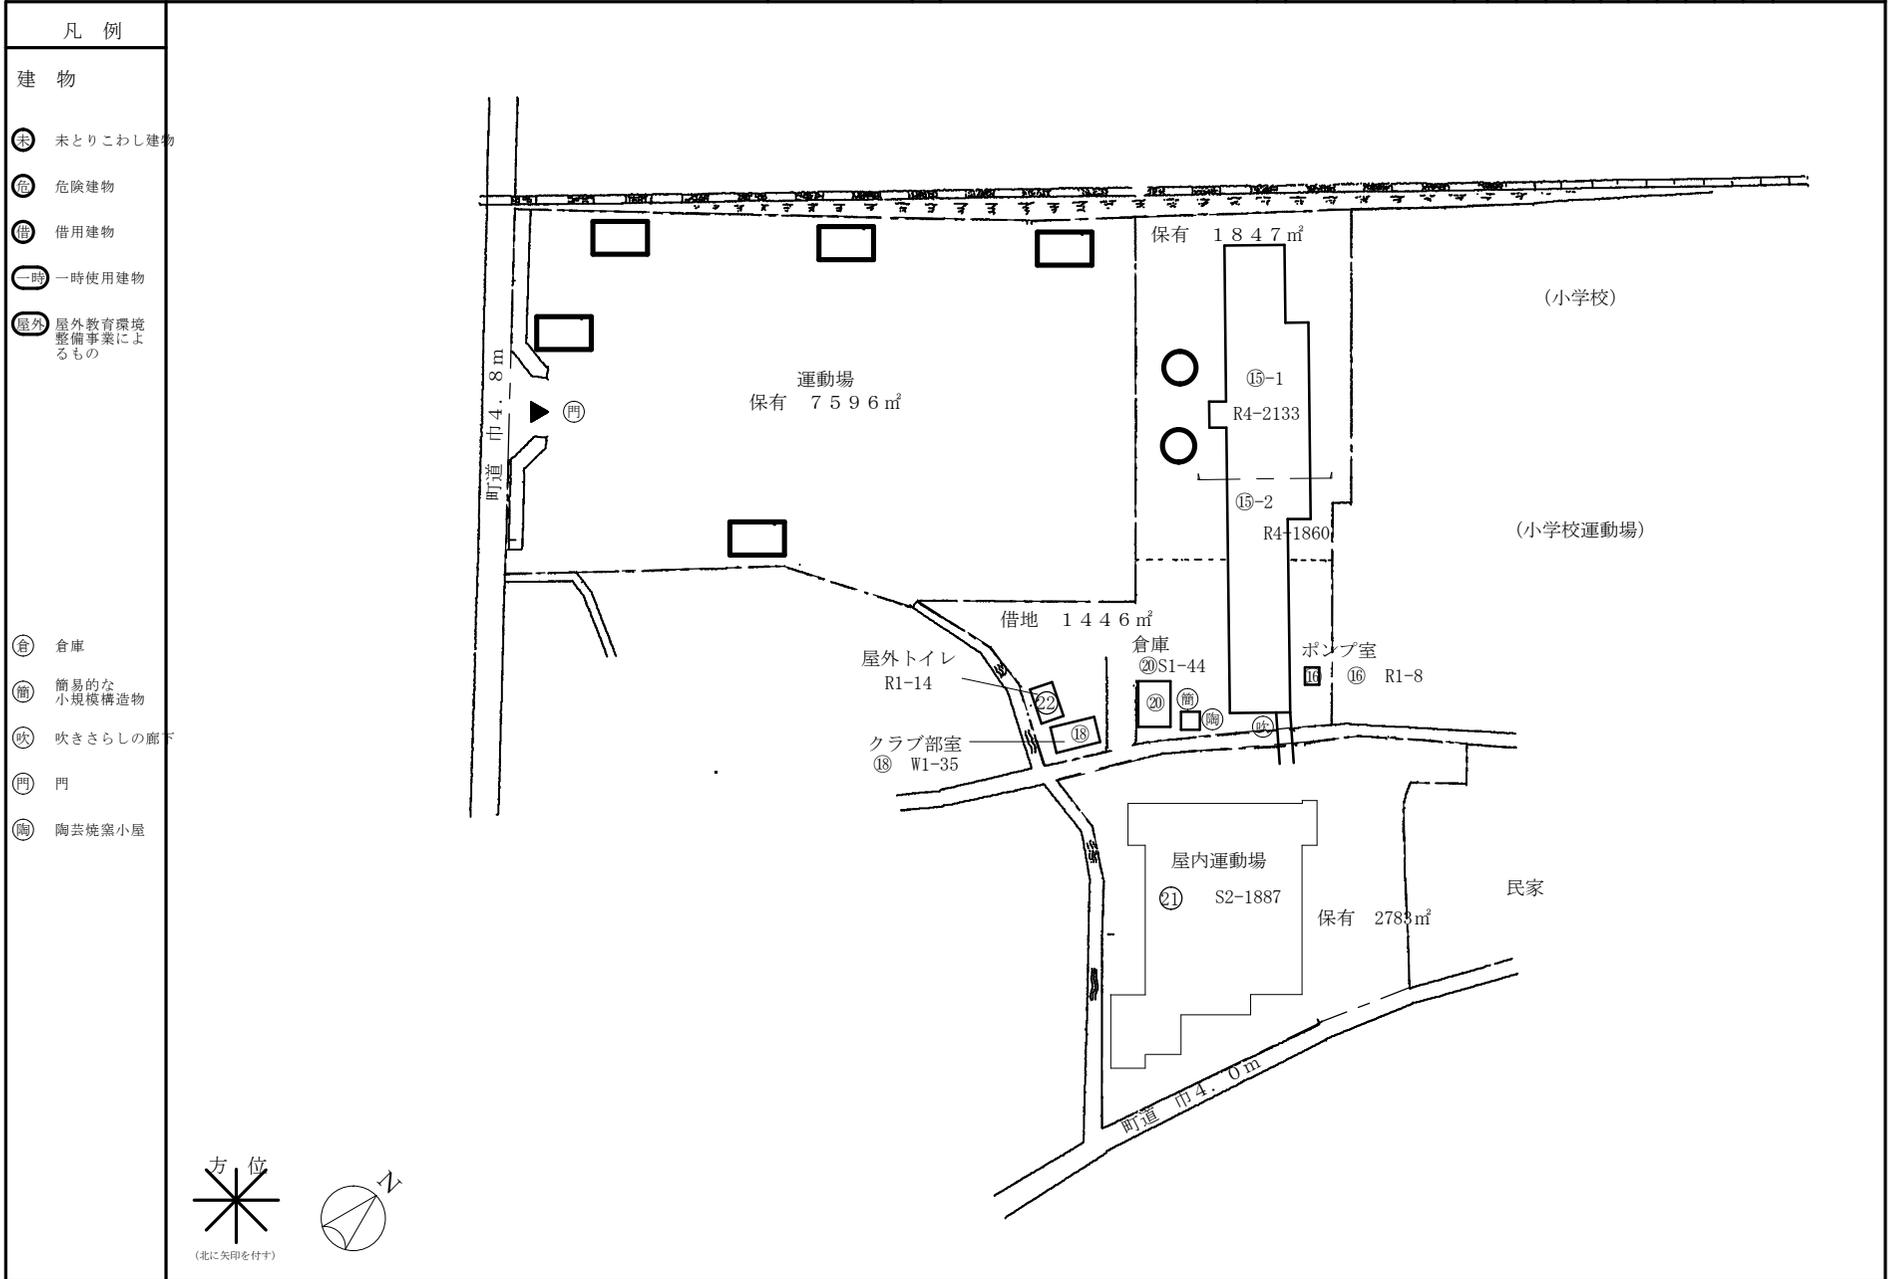

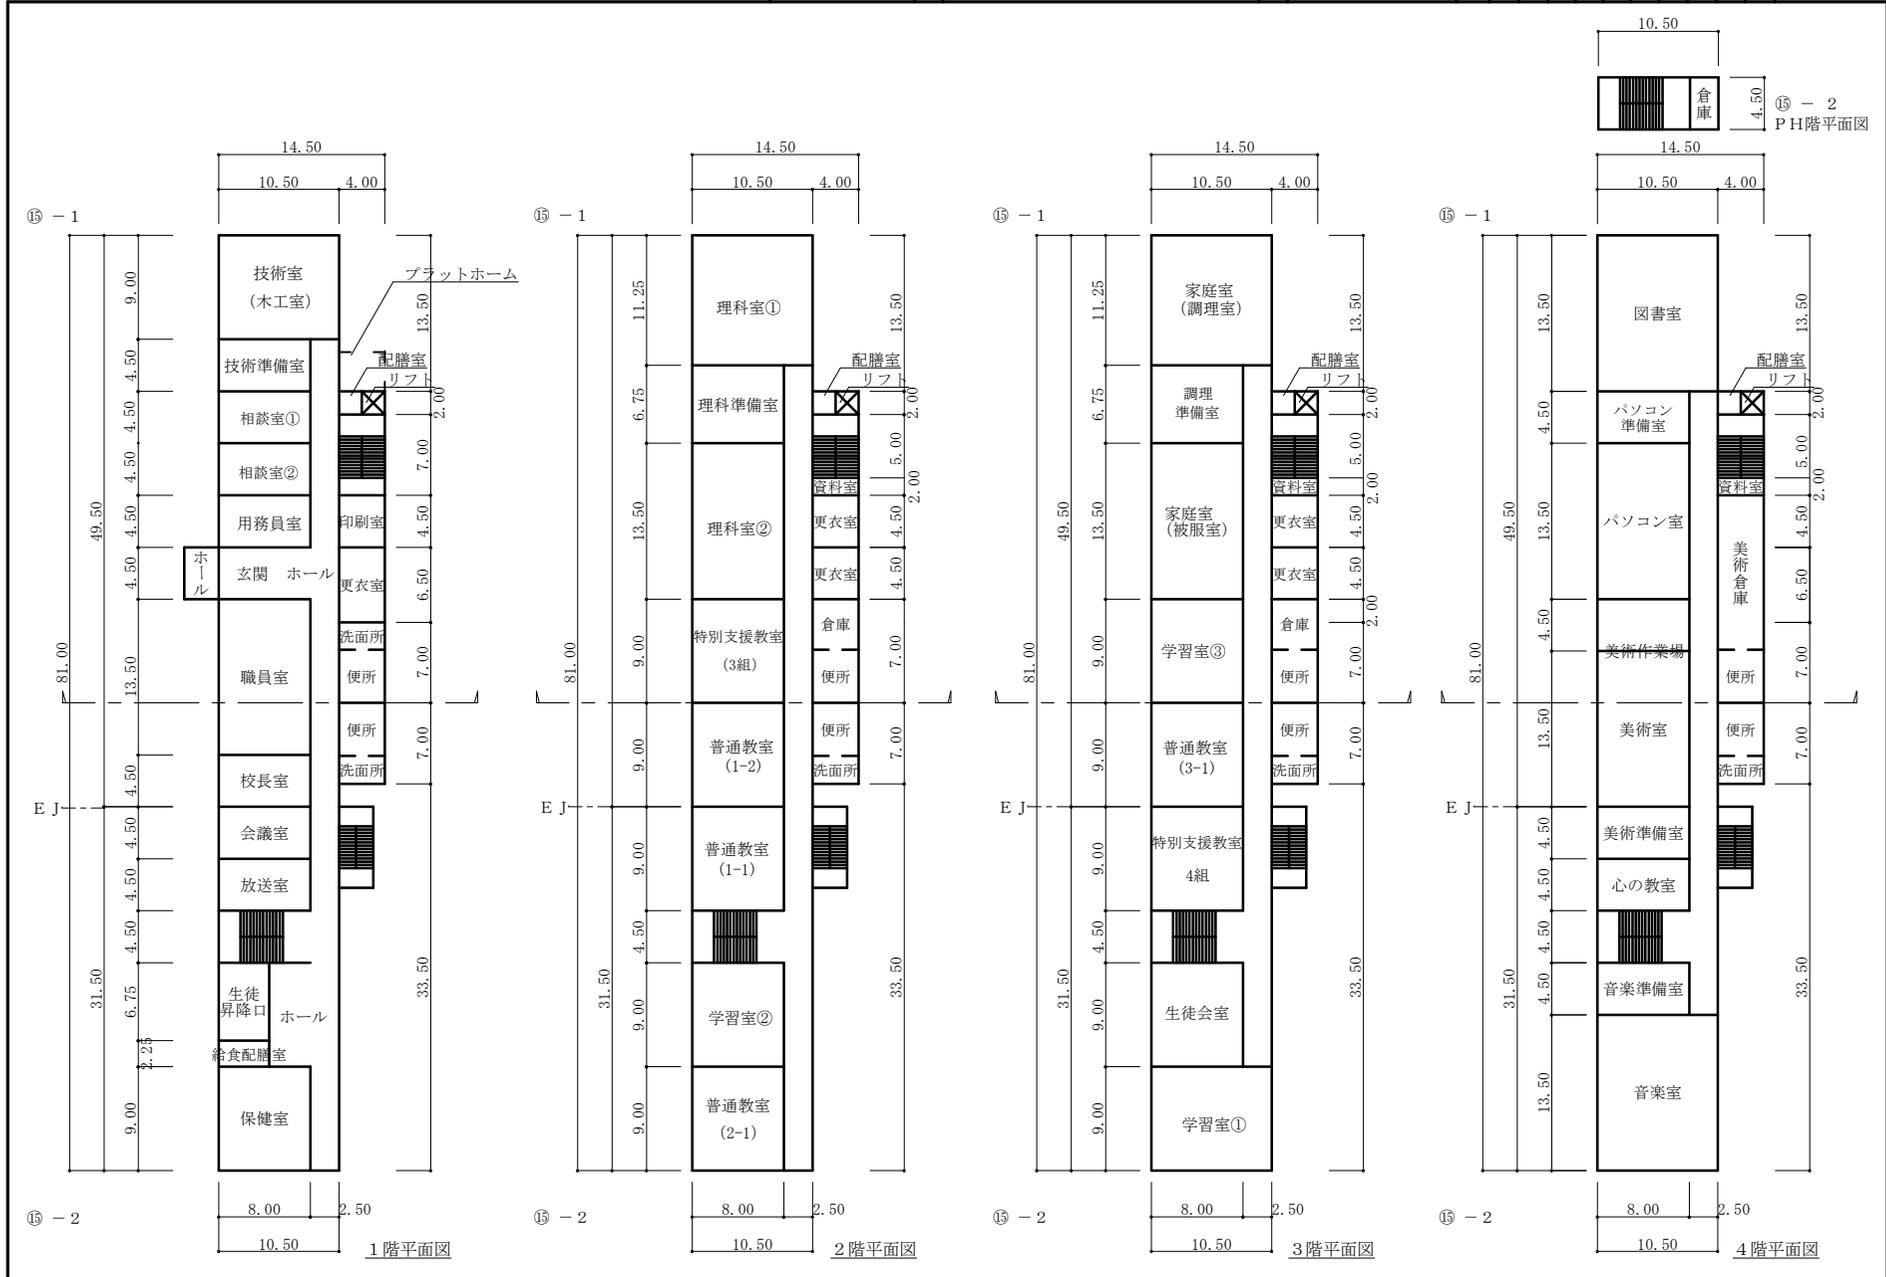

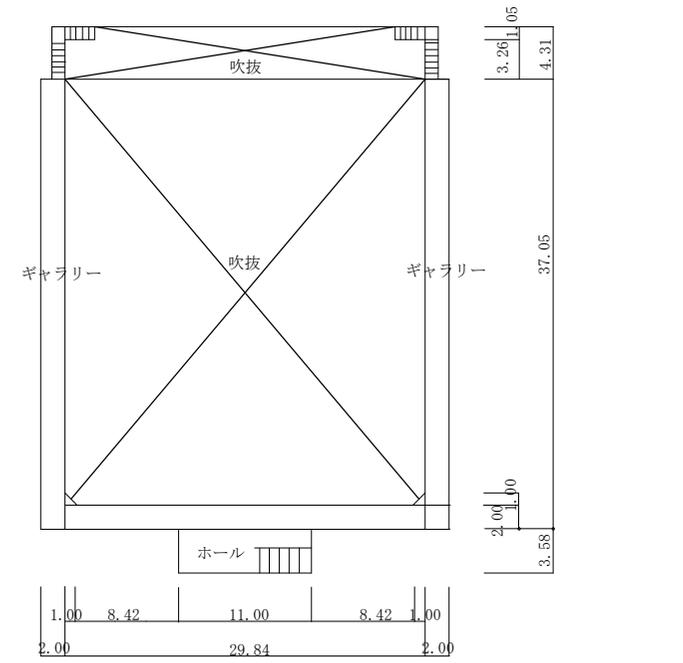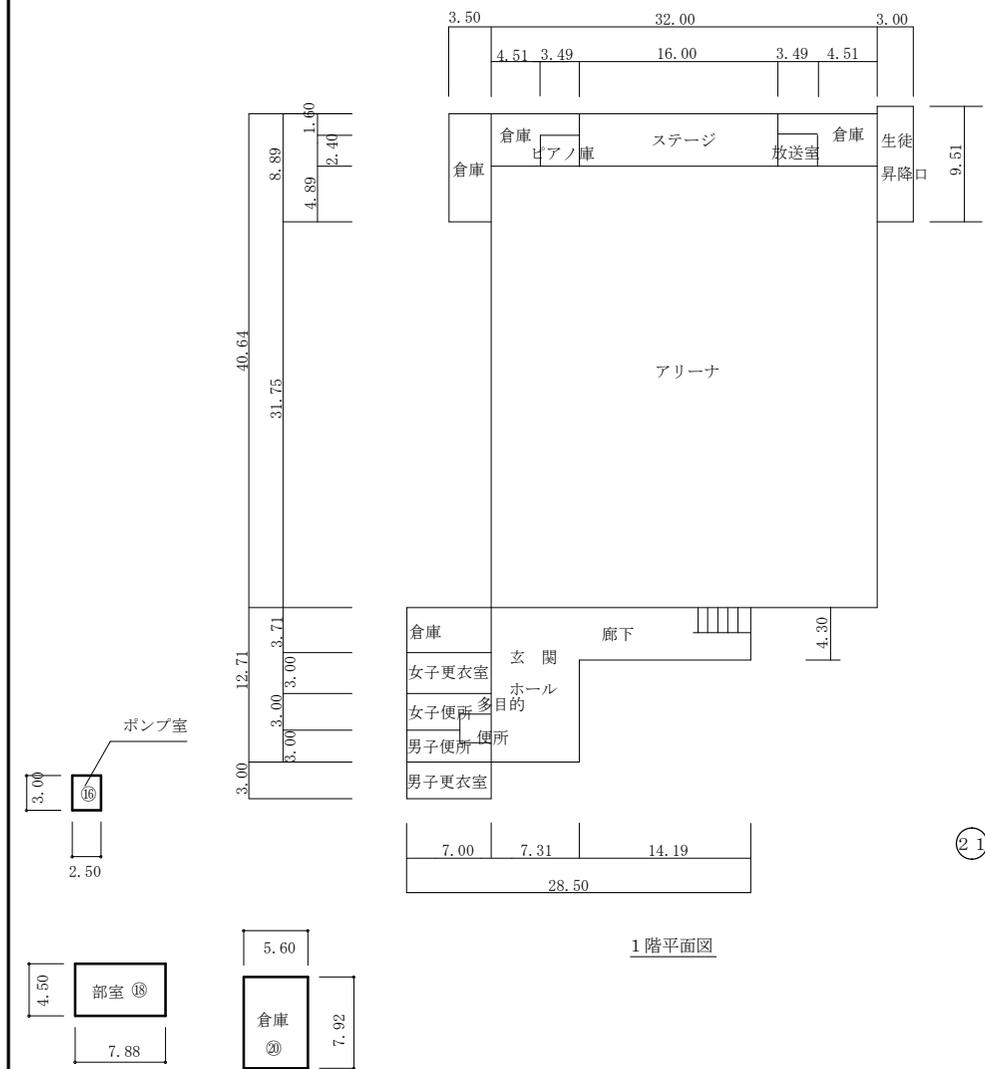

①

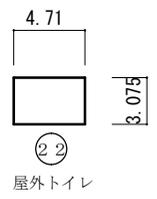

令和7年度

- 凡 例
- 建 物
- ⊖ 未とりこわし建物
 - ⊖ 危険建物
 - 借 借用建物
 - 一時 一時使用建物
 - ⊖ 屋外教育環境整備事業によるもの
-
- 簡 簡易的な小規模構造物

