


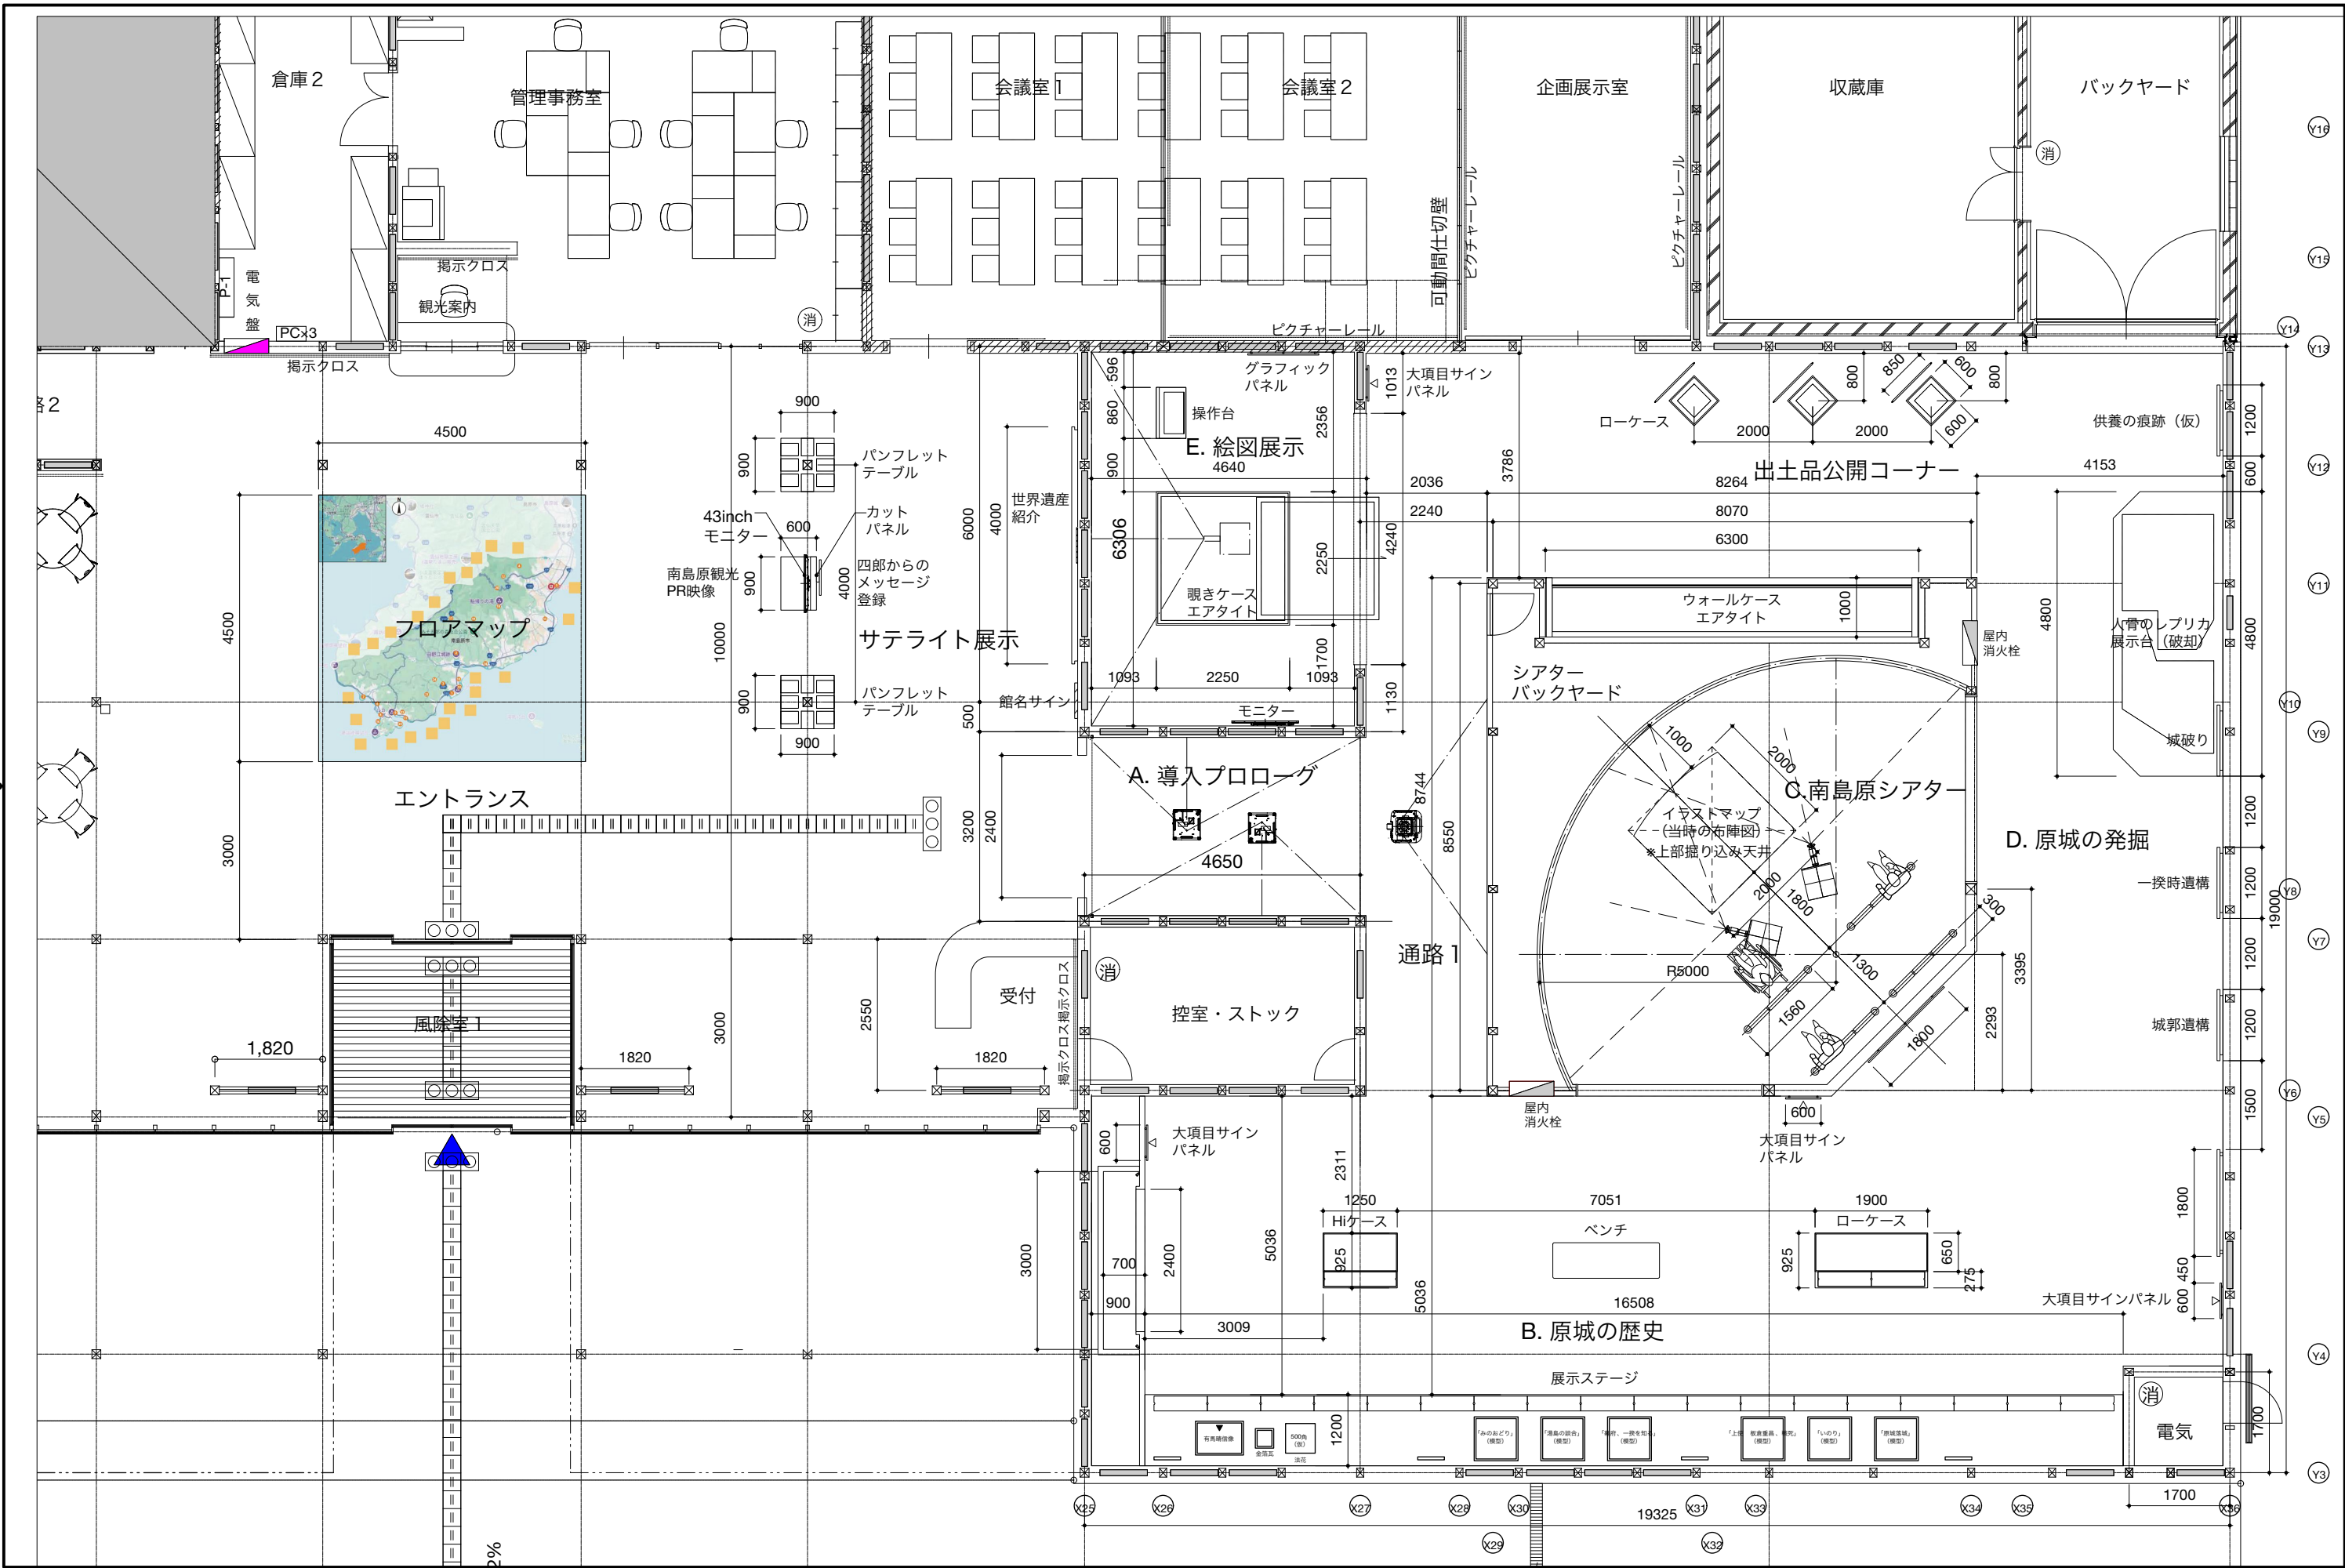

工事名称	南島原市原城跡世界遺産センター展示工事	チェック	+	日付	2025.5.13	設計	2025.8.7	備考		図面名称	平面図	縮尺	A3=1:100	図面番号	0000
------	---------------------	------	---	----	-----------	----	----------	----	--	------	-----	----	----------	------	------