


改修前平面図

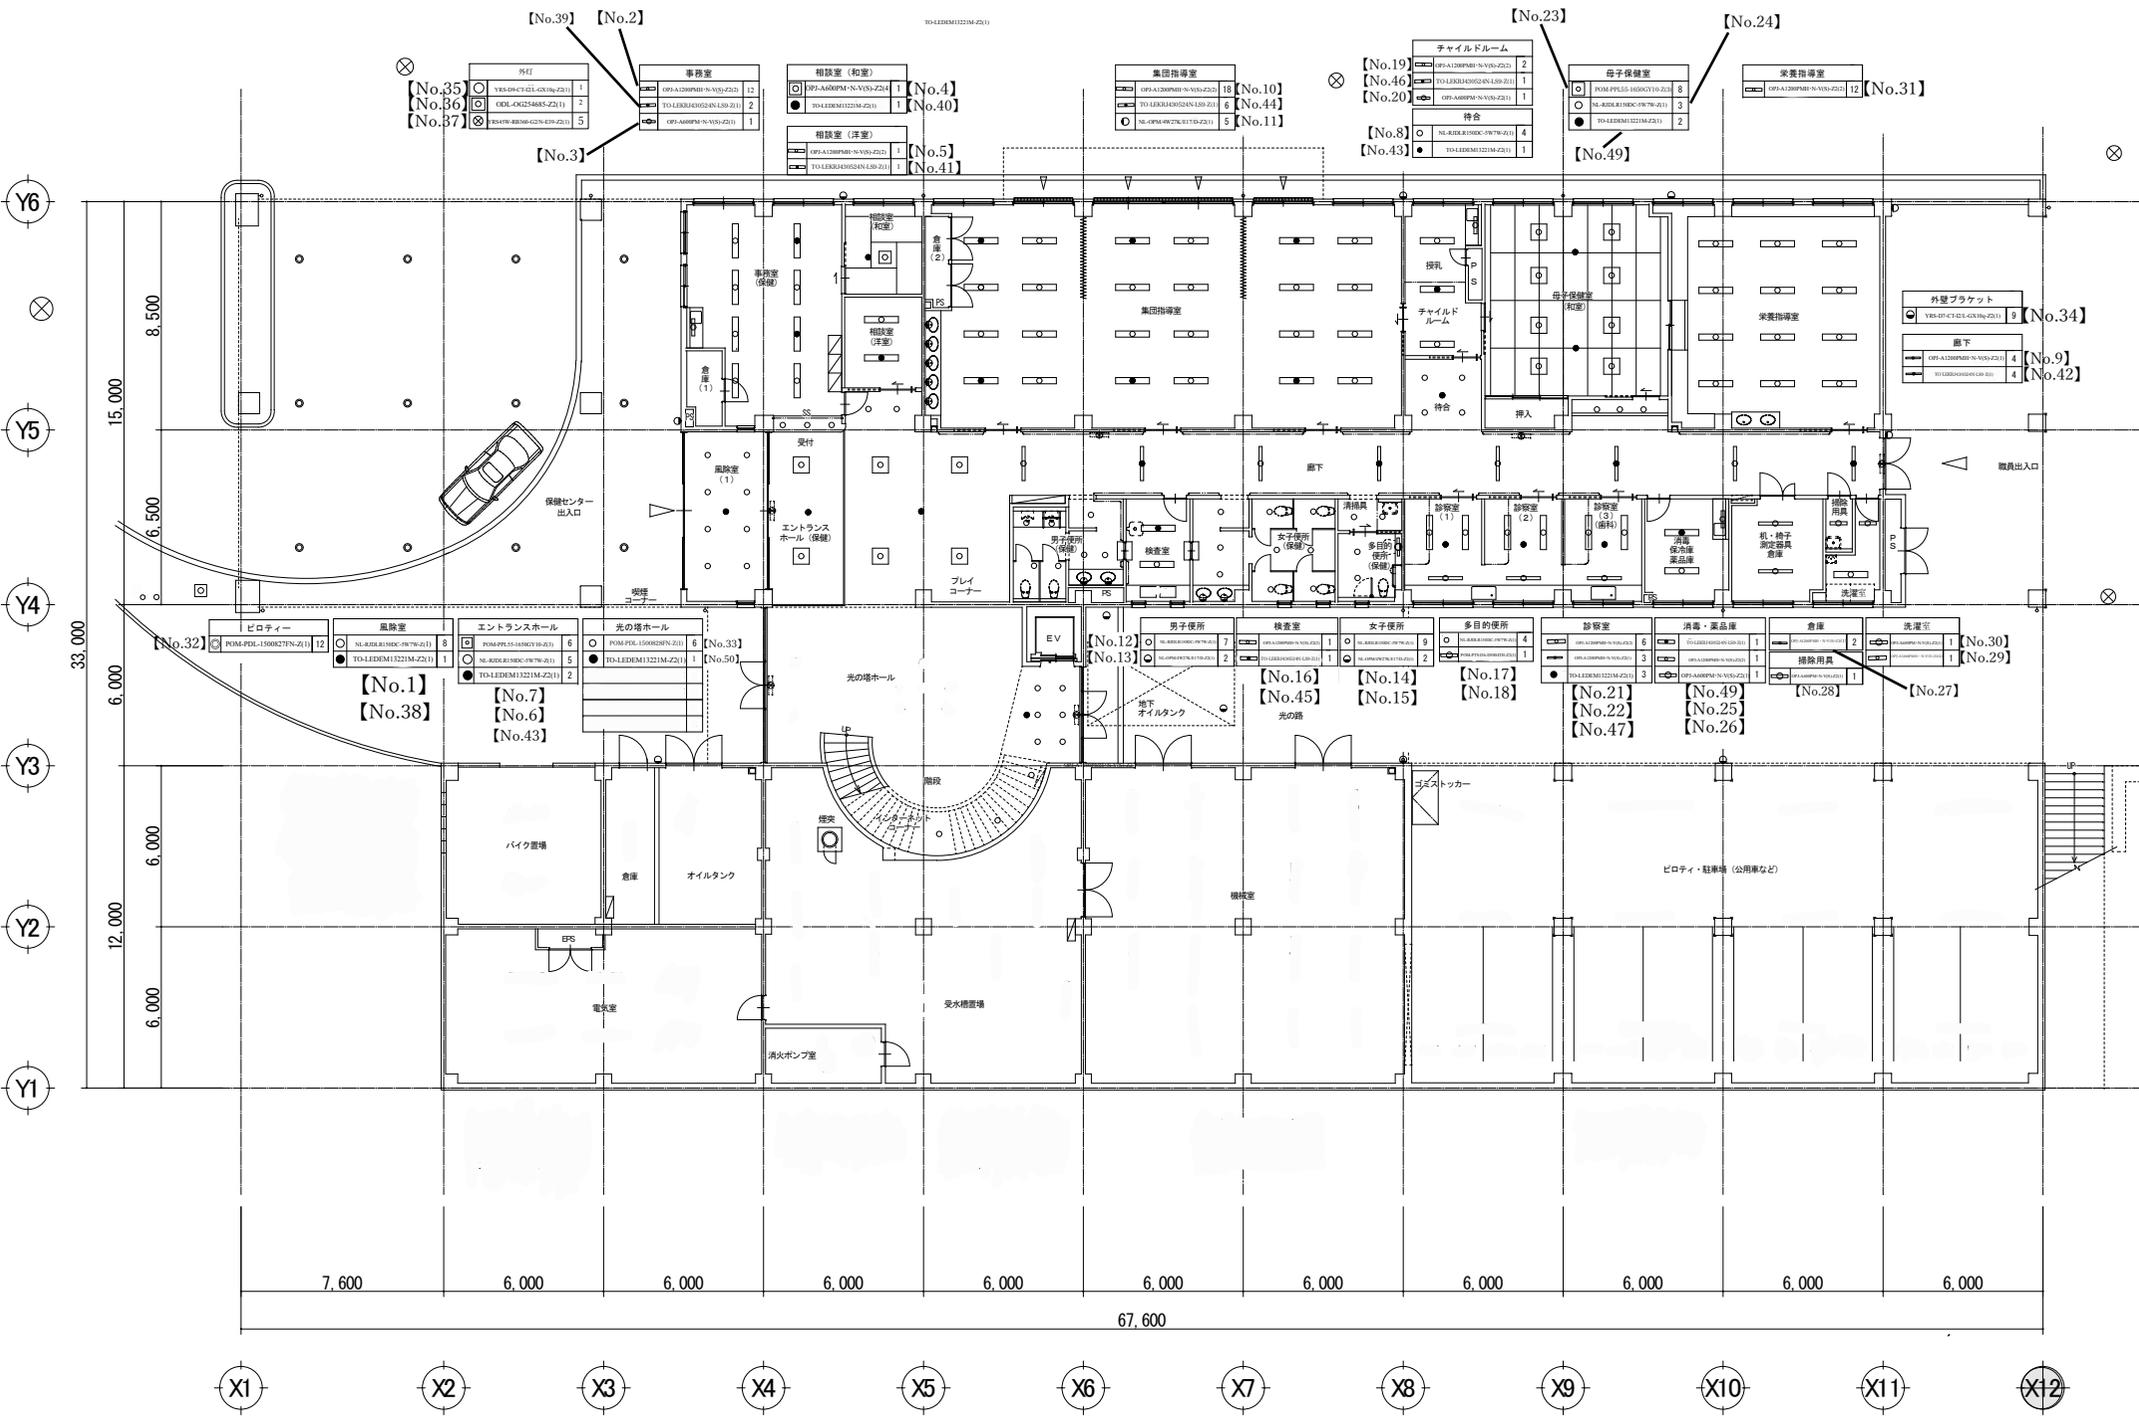

改修前 平面図