


(別紙1)

あけぼの会館 1階面積:303.50㎡

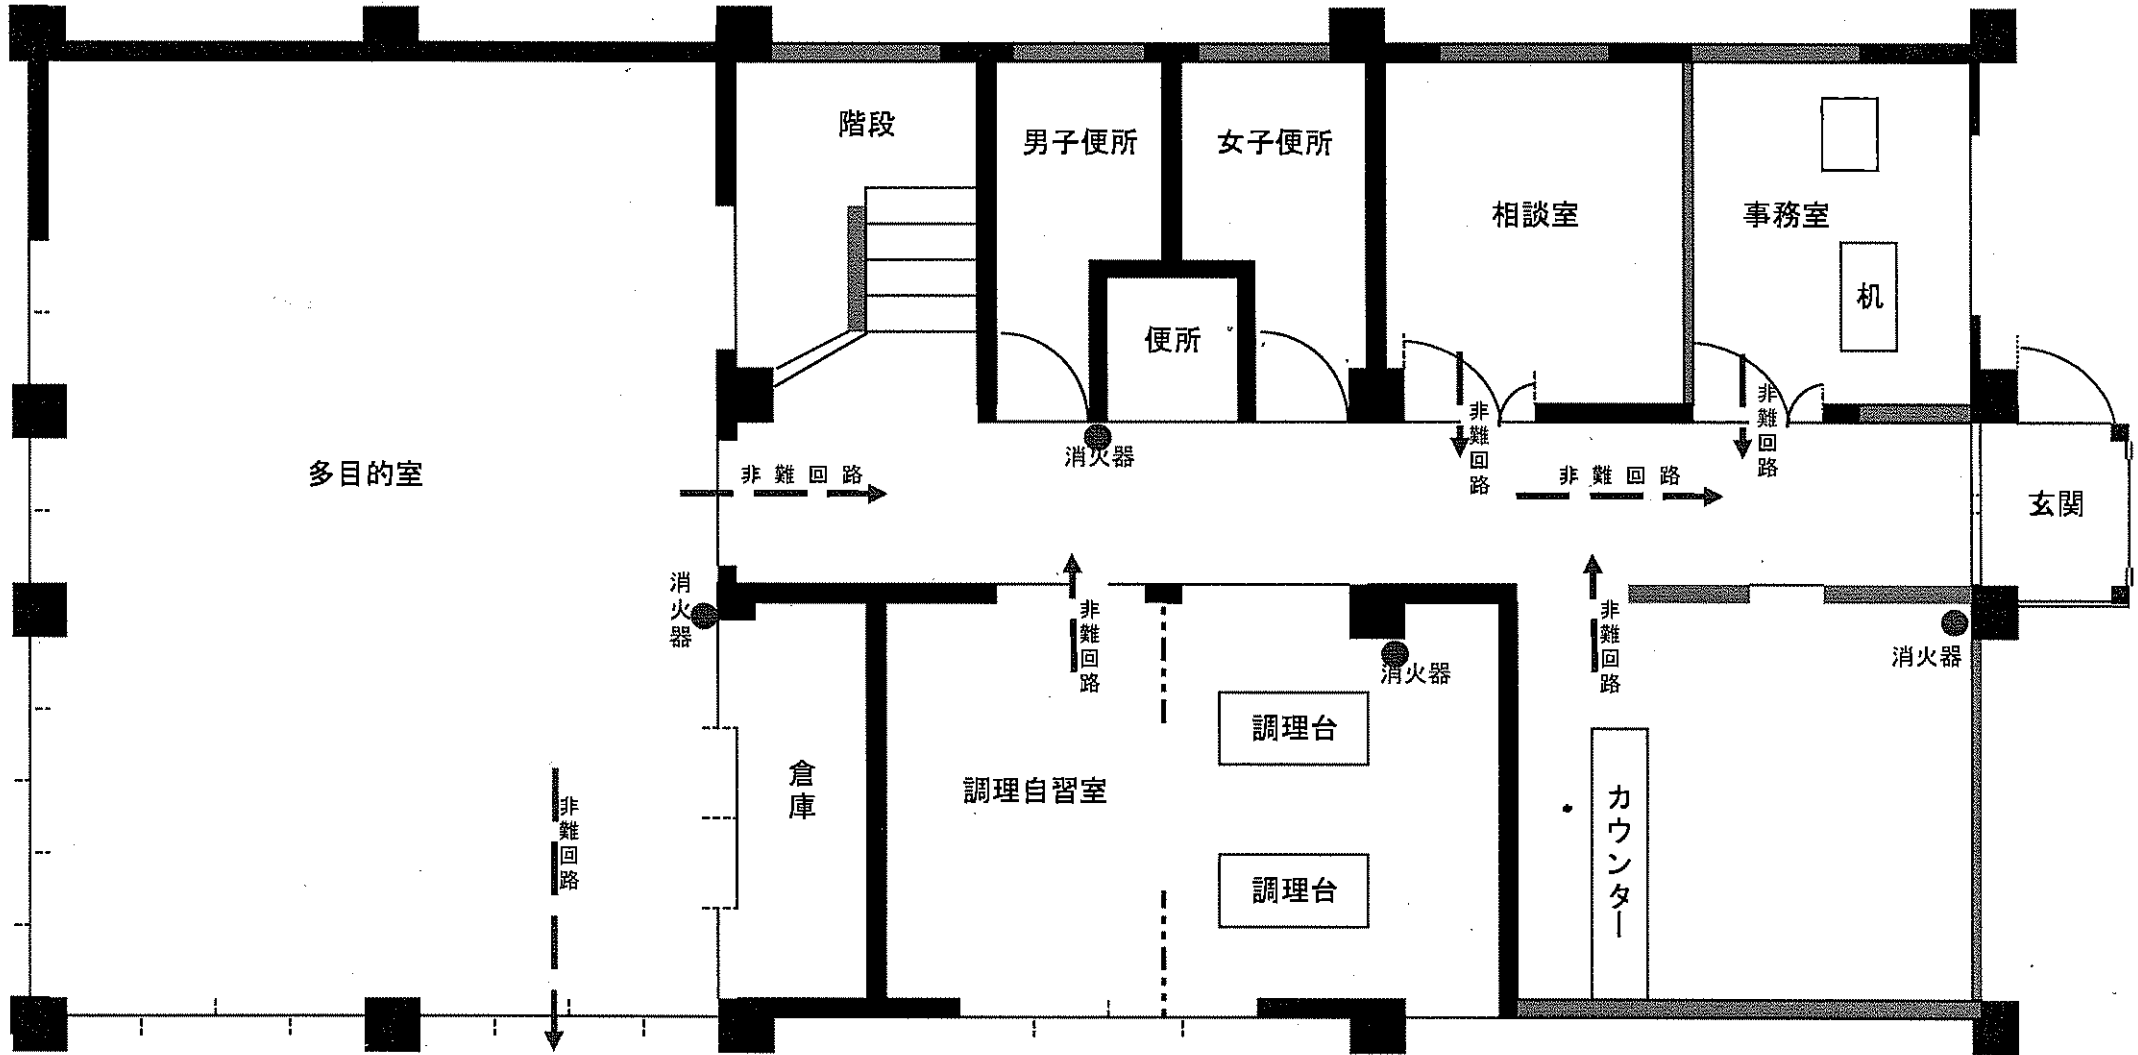

あけぼの会館 2階面積:172.925㎡

中2階面積:4.813㎡

