


2階平面図 S=1/200


簡易宿所 : 296.00㎡
 共用 : 172.00㎡
 2階床面積 : 468.00㎡

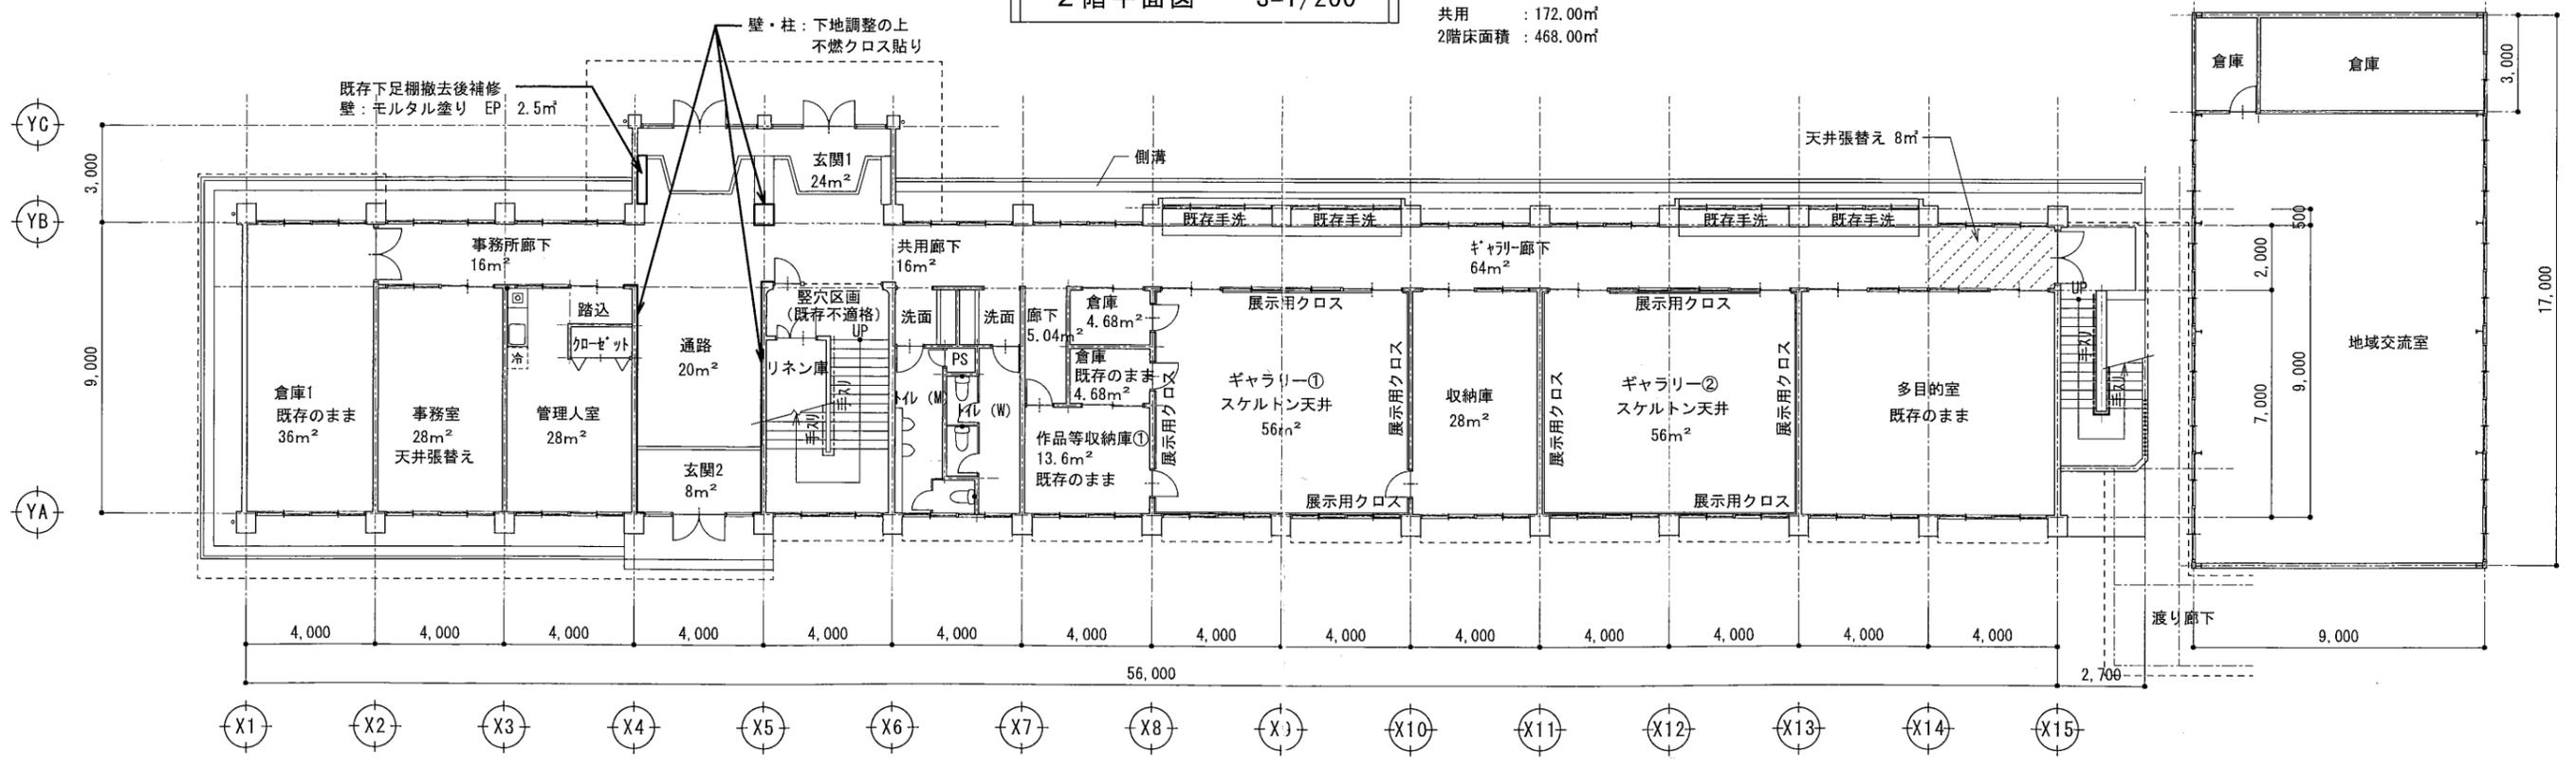


1階平面図 S=1/200

ギャラリー: 288.00㎡
 事務所等: 108.00㎡
 共用: 132.00㎡
 1階床面積: 528.00㎡

特記: 本申請建物は耐火建築物 (既存不適格) である

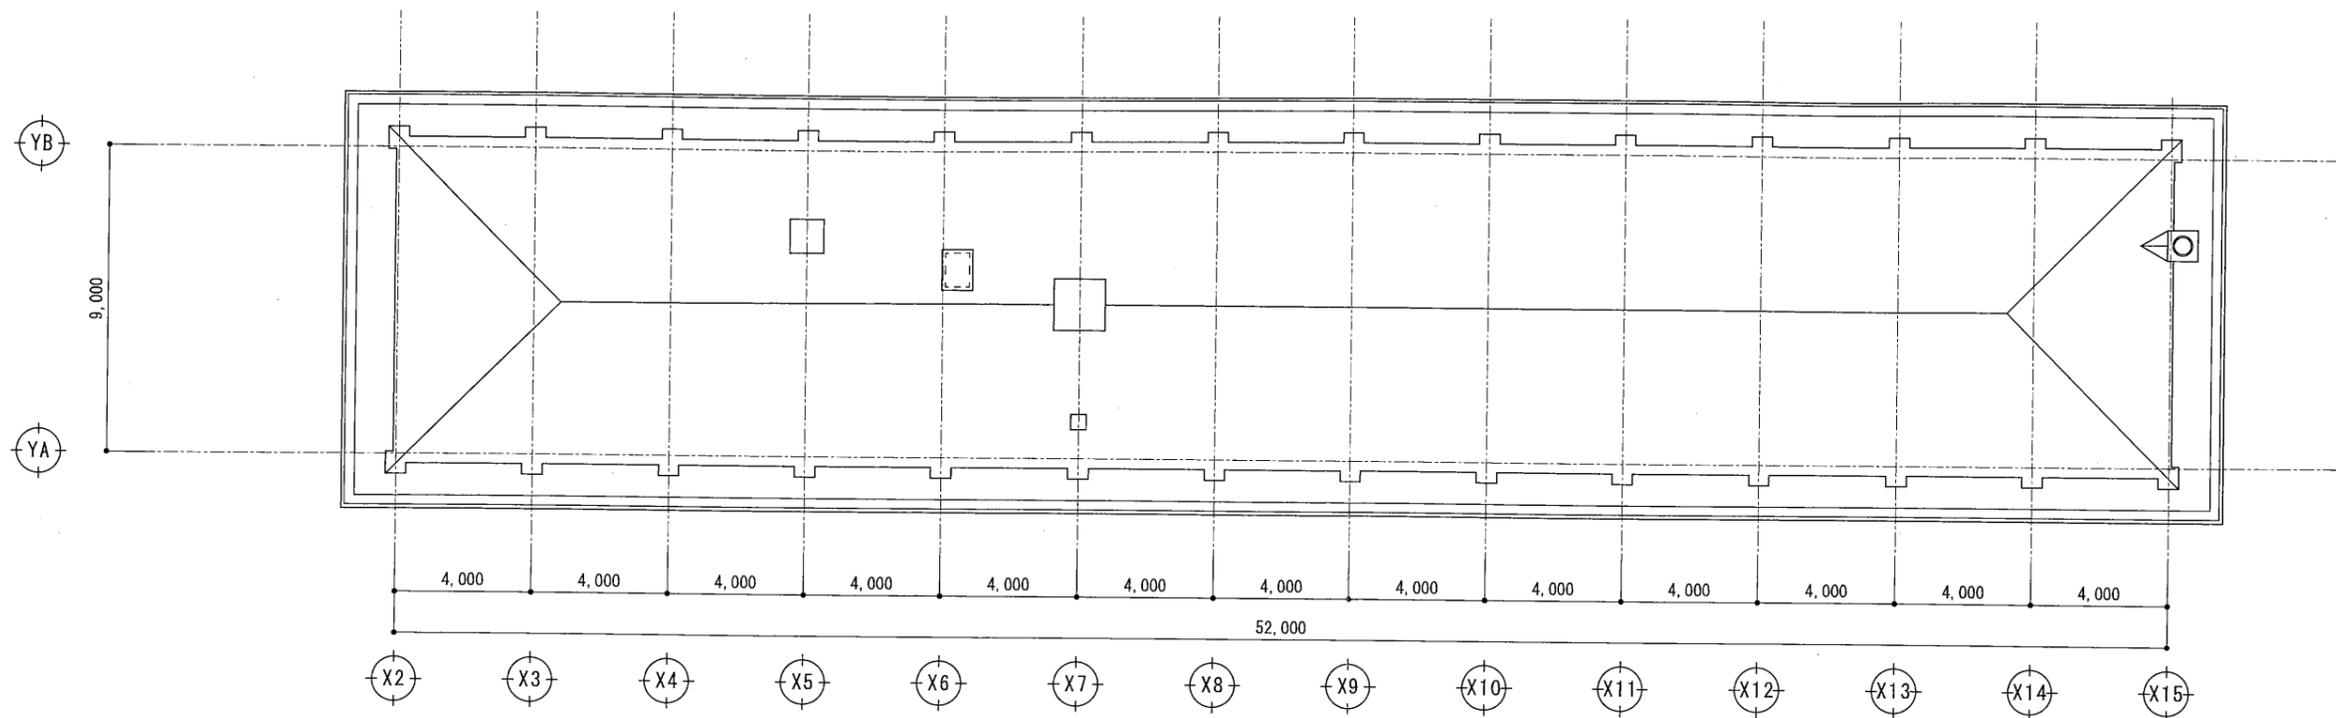

屋根伏図 S=1/200

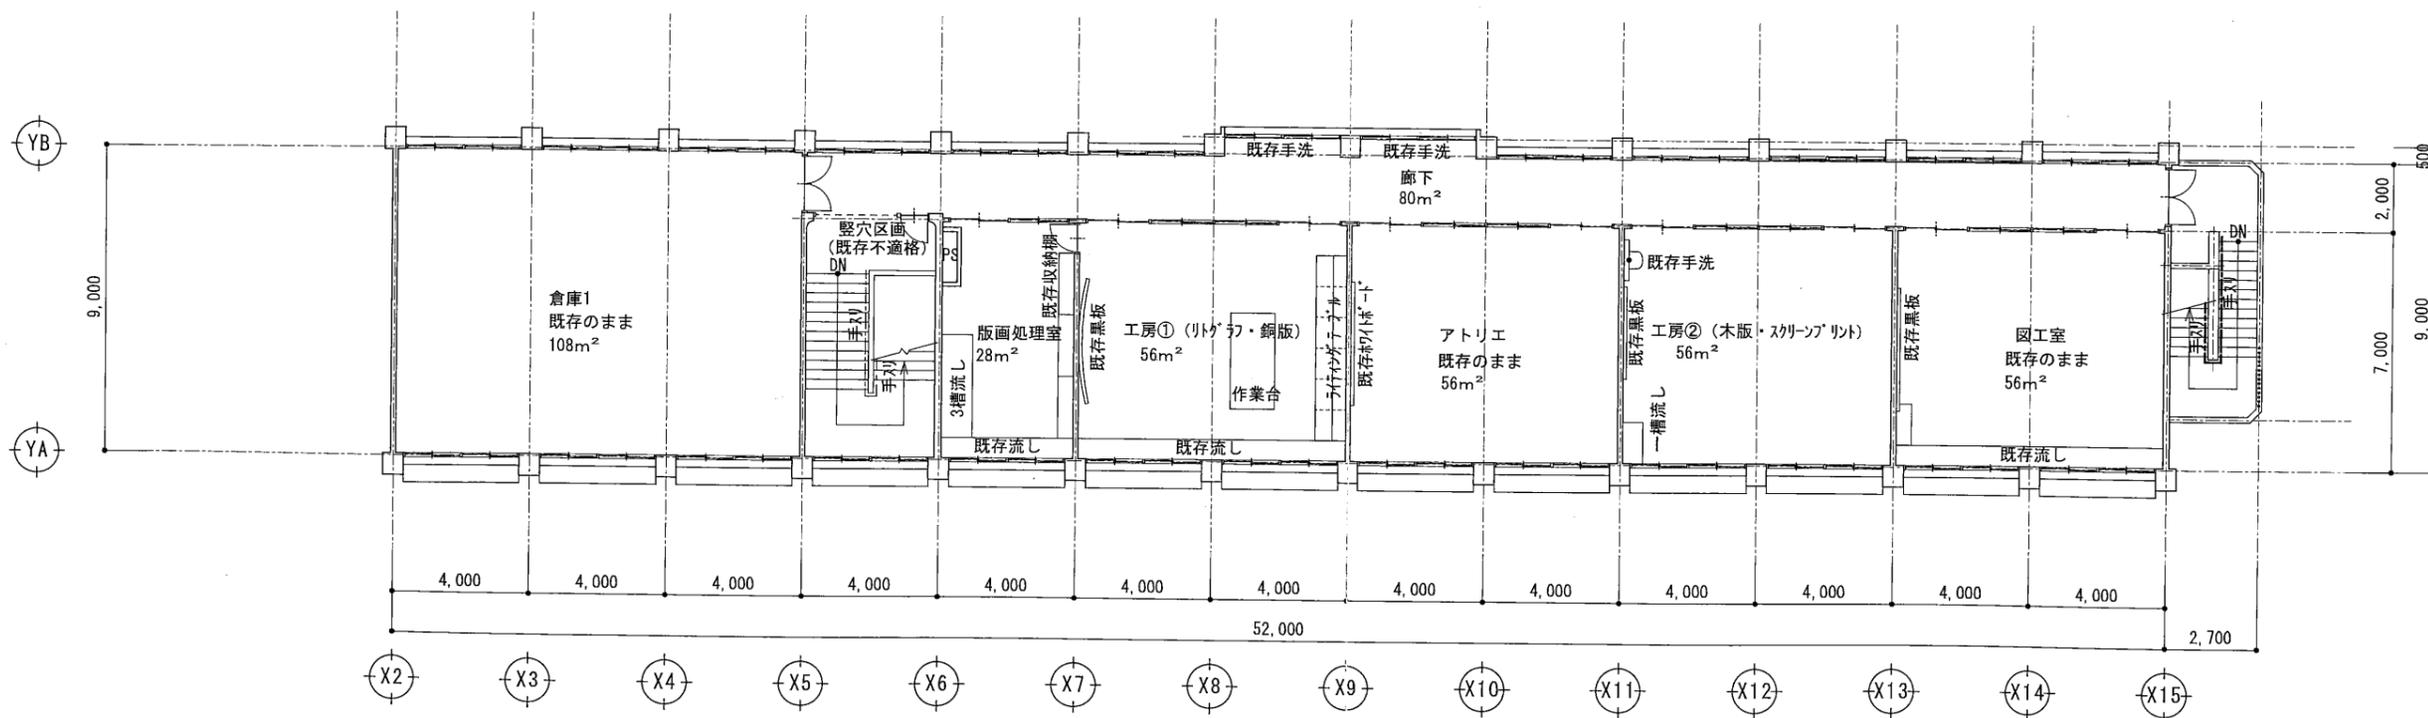

3階平面図 S=1/200

工房 : 468.00㎡
3階床面積 : 468.00㎡

※工房での火気使用はない