

令和元年第6回南島原市教育委員会定例会

日時 令和元年6月27日(木) 午後2時00分
場所 南有馬庁舎 2階会議室

議事日程

第1 開会

第2 前回会議録の承認

第3 会議録署名人の指名

第4 教育長報告

第5 議案審議

議案第29号 南島原市学校給食運営審議会委員の委嘱について

議案第30号 史跡原城跡・日野江城跡専門委員会委員の委嘱について

第6 その他

(1) 有家ブロック小学校統合準備委員会委員について

(2) 次回教育委員会定例会の開催について

(3) その他

第7 閉会

南島原市教育委員会定例会教育長報告

○令和元年5月の諸会議並びに諸行事

- 29日(水) 10:00 学童傘の贈呈式(南有馬庁舎)
- 13:30 令和元年度第5回教育委員会定例会(南有馬庁舎)
- 15:00 令和元年度第1回総合教育会議(南有馬庁舎)
- 31日(金) 13:30 令和元年度文化協会総会(加津佐公民館)

○令和元年6月の諸会議並びに諸行事

- 3日(月) 14:00 令和元年度第1回セミナーヨ版画祭実行委員会(コレジヨホール)
- 16:10 令和元年度国家公務員初任行政研修(西有家庁舎)
- 19:10 「第13回いのりの灯」点灯式セレモニー(島原市)
- 4日(火) 10:30 令和元年度第2回校長会研修会(コレジヨホール)
- 16:30 九州大会出場報告(空手道)(西有家庁舎)
- 5日(水) 13:30 第三期長崎県高校改革推進会議(第7回)(コレジヨホール)
- 6日(木) 15:00 社会教育委員兼公民館運営審議会委員会議(南有馬庁舎)
- 15:30 部局長会議(西有家庁舎)
- 8日(土) 9:00 世界遺産市民協働会議原城跡清掃(原城跡)
- 9日(日) 9:00 中学校総合体育大会(球技・武道)(市内各体育施設)
- 12日(水) 15:00 南島原市学力向上推進員委嘱状交付式(南有馬庁舎)
- 19:30 有家ブロック小学校統合準備委員会委員委嘱状・辞令交付式及び第2回有家ブロック小学校統合準備委員会(コレジヨホール)
- 13日(木) 10:00 議会開会(有家庁舎)
- 17日(月) 10:00 市議会一般質問(有家庁舎)
- 18日(火) 10:00 市議会一般質問(有家庁舎)
- 19日(水) 10:00 市議会一般質問・議案質疑・委員会付託(有家庁舎)
- 20日(木) 14:15 平成31年度南島原市学校保健会総会(コレジヨホール)
- 21日(金) 10:00 議会文教厚生委員会(有家庁舎)
- 25日(火) 8:45 中学校総合体育大会(陸上競技)(諫早市)
- 26日(水) 13:30 学校訪問(新切小学校)

議案第29号

南島原市学校給食運営審議会委員の委嘱について

提案理由

南島原市立学校給食センター条例第4条及び南島原市立学校給食センター条例施行規則第7条の規定により提案する。

令和元年6月27日提出

南島原市教育委員会
教育長 永田 良二

南島原市学校給食運営審議会委員名簿

任期:平成30年4月1日～令和2年3月31日

No	区分	フリガナ 氏名	備考
1	関係学校長	フジノ ヒデアキ 菅 秀康	食育推進ブロック代表校長
2		フジタ テツオ 藤田 哲夫	自校方式調理場代表校長
3	関係学校PTA代表	ナカムラ シュウイチ 中村 修一	市PTA連合会会長
4		アシタリ ユミコ 足利 裕美子	市PTA連合会母親委員長
5	学識経験者	ヤマモト タクシ 山本 忠喜	前学校給食会長
6		マツナガ フミノリ 松永 文則	前学校給食会長
7	その他必要と認められる者	シオタ キヌコ 塩田 絹代	教育委員

議案第30号

史跡原城跡・日野江城跡専門委員会委員の委嘱について

提案理由

史跡原城跡・日野江城跡専門委員会条例第3条の規定により提案する。

令和元年6月27日提出

南島原市教育委員会
教育長 永田 良二

平成31年度 史跡原城跡・日野江城跡専門委員会委員名簿

任期：平成31年4月1日～令和2年3月31日

	氏名	所属	役職	備考
		住所	専門分野等	
1	岡林 隆敏 おかばやし たかとし	長崎大学	名誉教授	
			土木工学	
2	千田 嘉博 せんだ よしひろ	奈良大学	教授	
			城郭	
3	高瀬 要一 たかせ よういち	(元)奈良文化財研究所 文化遺産部長		
			整備	
4	玉井 哲雄 たまい てつお	(元)国立歴史民俗博物館 教授		
			建築史	
5	服部 英雄 はっとり ひでお	くまもと文学・歴史館	館長	
			中世史	
6	福田 千鶴 ふくだ ちづる	九州大学基幹教育院 人文社会科学部門	教授	
			近世史	
7	宮武 正登 みやたけ まさと	佐賀大学全学教育機構 人文・芸術部門	教授	
			城郭	
8	分部 哲秋 わけべ てつあき	学校法人玉木学園 長崎医療技術専門学校	校長	
			形質人類学	
9	朽津 信明 くちつ のぶあき	東京文化財研究所 保存科学研究センター 修復計画研究室	室長	
			保存科学・地質学	
10	嶋田 惣二郎 しまだ そうじろう	南島原市文化財保護審議会	会長	
			地域有識者	

令和元年第6回南島原市教育委員会定例会

日時 令和元年6月27日(木) 午後2時00分

場所 南有馬庁舎 2階会議室

追加議事日程

第1 議案第31号 有家小学校新築工事(建築工事)請負契約の締結について

議案第32号 有家小学校新築工事(電気設備工事)請負契約の締結について

議案第33号 有家小学校新築工事(機械設備工事)請負契約の締結について

議案第31号

有家小学校新築工事（建築工事）請負契約の締結について

提案理由

次のとおり、有家小学校新築工事（建築工事）を契約するため、議会の議決を経る必要があるので、南島原市教育委員会の権限事務の一部を教育長に委任し又は臨時に代理させる規則第2条7号の規定により、教育委員会の意見を求める。

令和元年6月27日

南島原市教育委員会

教育長 永田 良二

- 1 契約の目的 有家小学校新築工事（建築工事）
- 2 契約の方法 制限付一般競争入札
- 3 契約金額 1,625,292,000円
- 4 契約の相手方

上滝・川田建設工業・三青特定建設工事共同企業体

代表構成員 長崎県雲仙市愛野町乙413番地1

株式会社上滝 島原営業所 営業所長 郡家 光徳

その他構成員① 長崎県南島原市深江町戊3987番地353

川田建設工業株式会社 代表取締役 下田 幸廣

その他構成員② 長崎県南島原市布津町丙2791番地1

株式会社三青 南島原営業所 所長 松本 好生

議案第 3 2 号

有家小学校新築工事（電気設備工事）請負契約の締結について

提案理由

次のとおり、有家小学校新築工事（電気設備工事）を契約するため、議会の議決を経る必要があるため、南島原市教育委員会の権限事務の一部を教育長に委任し又は臨時に代理させる規則第 2 条 7 号の規定により、教育委員会の意見を求める。

令和元年 6 月 2 7 日

南島原市教育委員会

教育長 永田 良二

- 1 契約の目的 有家小学校新築工事（電気設備工事）
- 2 契約の方法 制限付一般競争入札
- 3 契約金額 1 6 3, 3 5 0, 0 0 0 円
- 4 契約の相手方

三恵・巧特定建設工事共同企業体

代表構成員 長崎県諫早市貝津町 1 4 2 6 番地 2

株式会社 三恵電業 代表取締役 田村 瑞男

その他構成員 長崎県南島原市深江町乙 1 6 0 1 番地 2

有限会社巧電設 深江営業所 所長 竹田 充

議案第 33 号

有家小学校新築工事（機械設備工事）請負契約の締結について

提案理由

次のとおり、有家小学校新築工事（機械設備工事）を契約するため、議会の議決を経る必要があるため、南島原市教育委員会の権限事務の一部を教育長に委任し又は臨時に代理させる規則第 2 条 7 号の規定により、教育委員会の意見を求める。

令和元年 6 月 27 日

南島原市教育委員会
教育長 永田 良二

- 1 契約の目的 有家小学校新築工事（機械設備工事）
- 2 契約の方法 制限付一般競争入札
- 3 契約金額 296,859,600 円

4 契約の相手方

フジエア・植木機械特定建設工事共同企業体


代表構成員 長崎県長崎市田中町 599 番地

株式会社フジエアテック 代表取締役 藤川 彰二

その他構成員 長崎県南島原市西有家町須川 428 番地 2

株式会社植木機械 代表取締役 植木 伸也


資料1 (全体配置図)

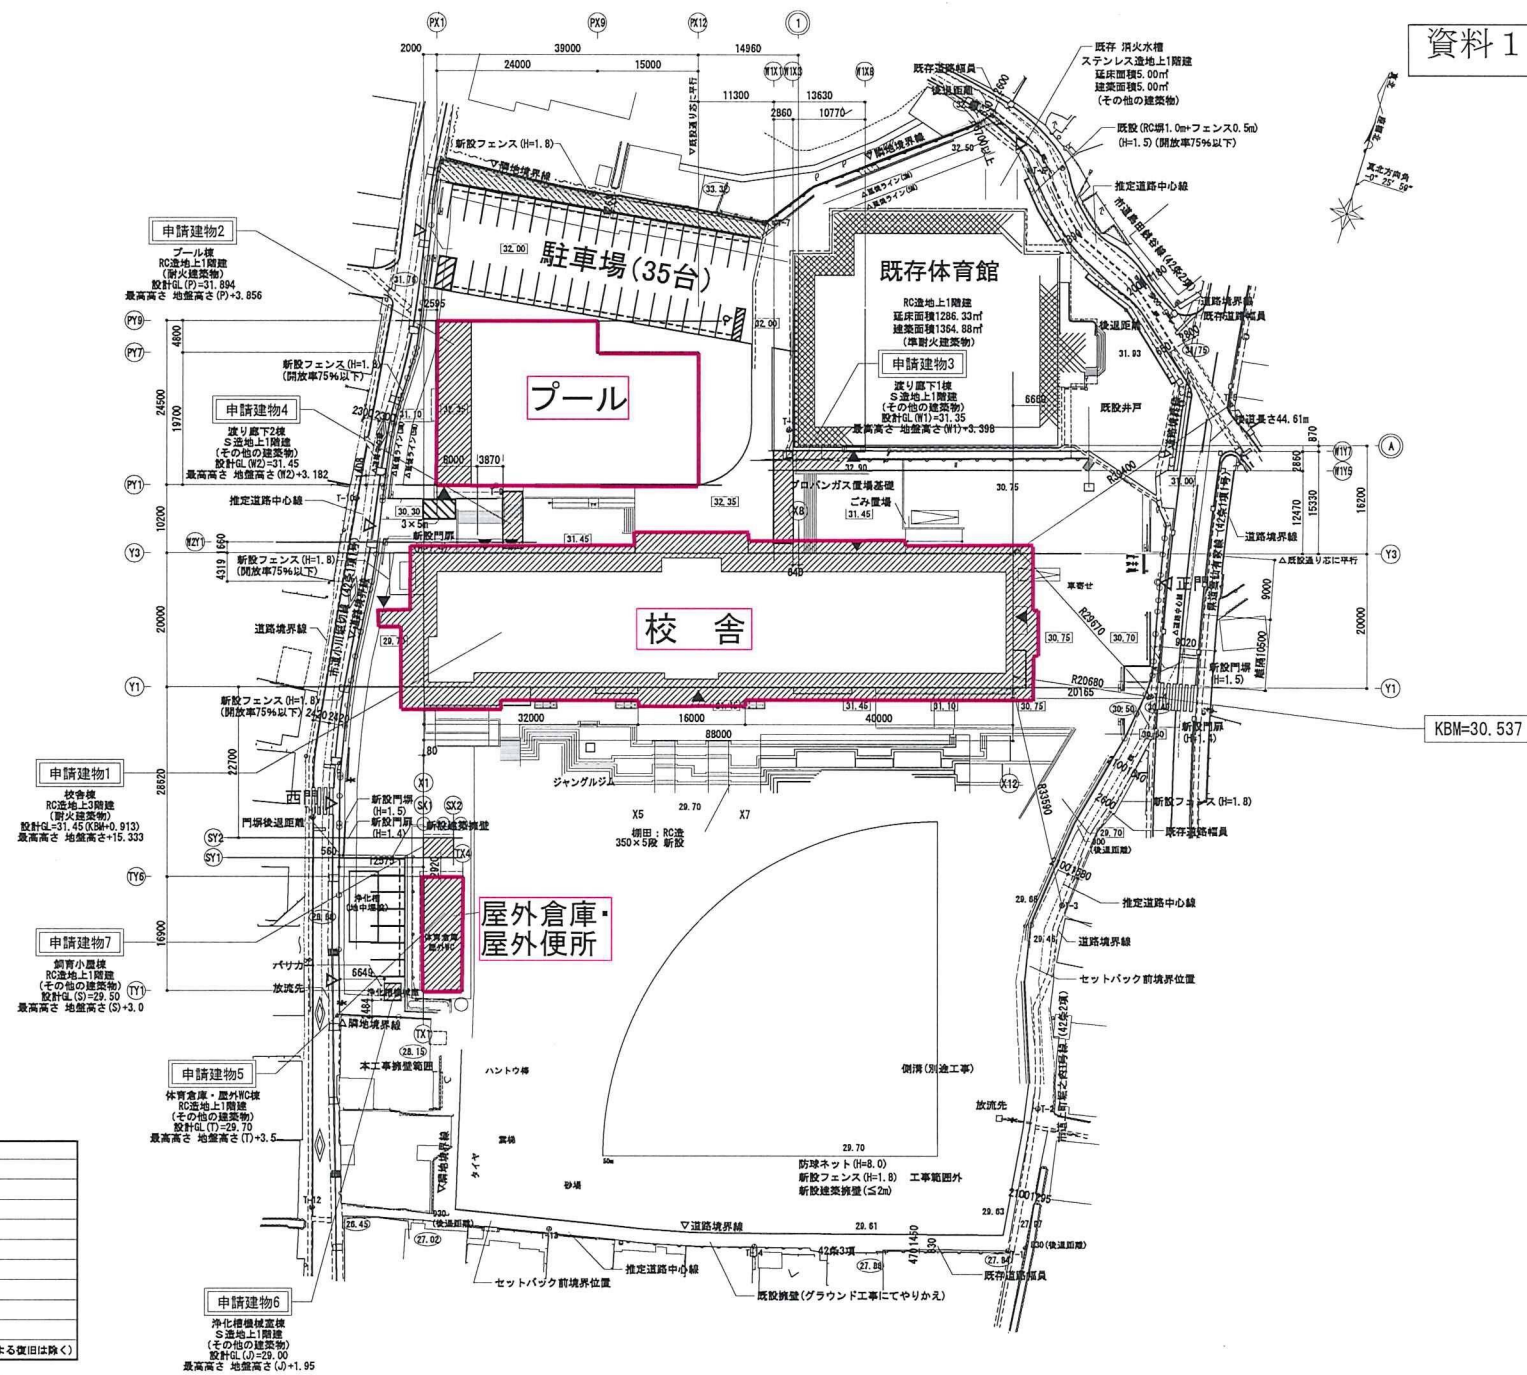


KBM=30.537

1FL=設計GL(31.45)+0.15=31.60=KBM(30.537)+1.063		
②E.50	数値	現況高を示す
③E.30	数値	計画高を示す
(A)	▽	既設建物通り窓を示す
▽		敷地出入口を示す
▽		建物出入口を示す
[Hatched Box]		既存建物を示す
[Dotted Box]		新築建物を示す
[Diagonal Lines]		敷地内歩道部分を示す
[Cross-hatched Box]		工事範囲外を示す(電気・設備工事による復旧は除く)


42条2項及び3項道路は定められた後退距離+100m後退する。
雨水排水は長崎県「開発許可制度の手引き」に基づいて計算している。

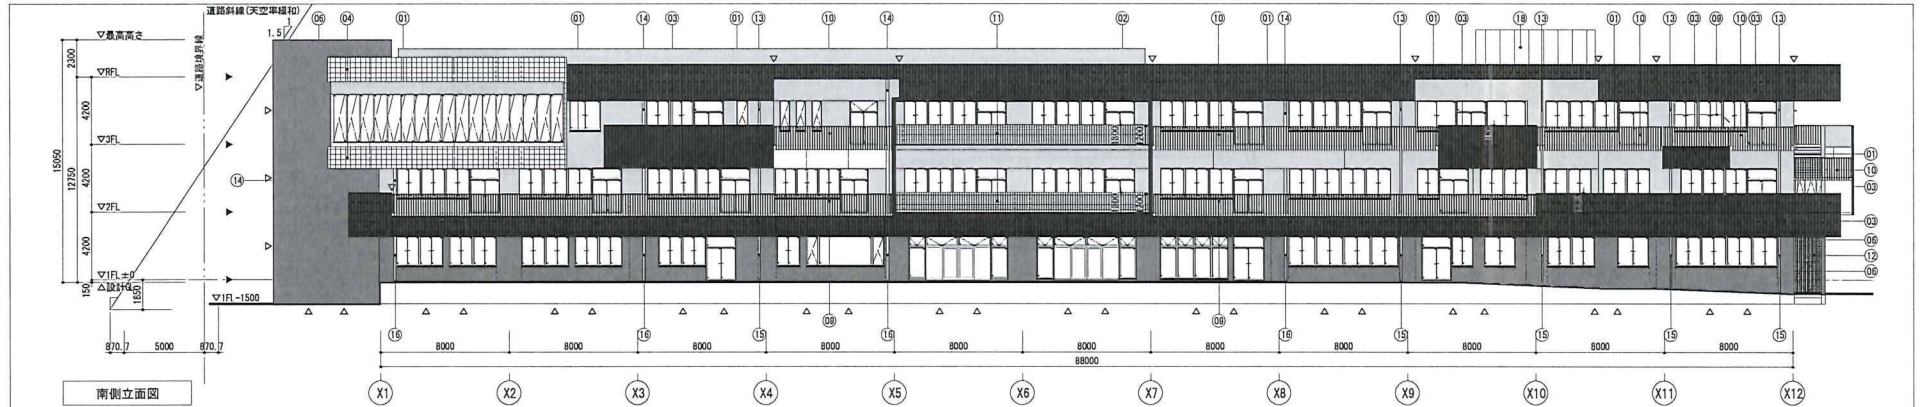

南側立面図

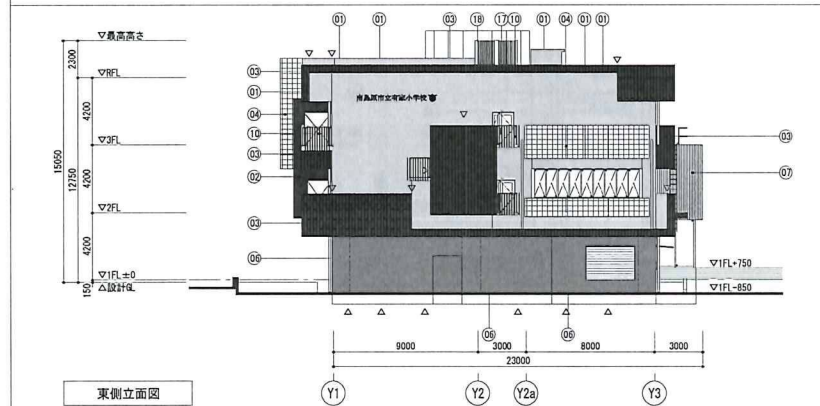


東側立面図

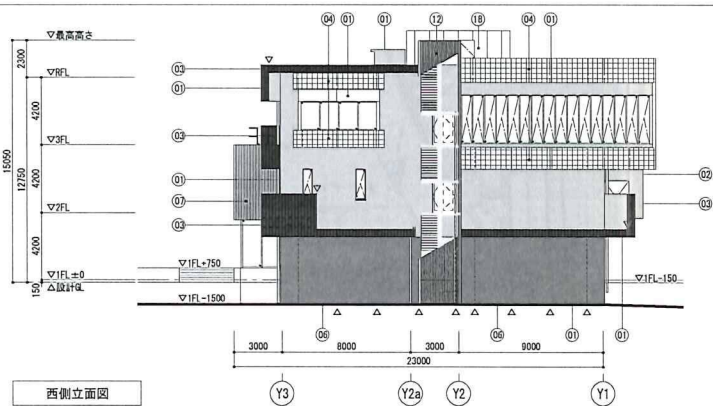

西側立面図


凡例	
01	C面の上 複層変材RE_A
02	C面の上 複層変材RE_B
03	C面の上 壁タイルA
04	C面の上 壁タイルB
05	-
06	C面の上 撥水樹脂布 (フッ素樹脂クリア)
07	EDF60 (リブ付) の上 即塗装
08	EDF60の上 複層変材RE
09	手摺: アルミ製手摺A
10	手摺: アルミ製手摺B
11	手摺: ガラス手摺 (ガラスブロック)
12	縦格子ルーバー 25x100x100
13	壁柱: カラーIP φ100
14	壁柱: カラーIP φ150
15	壁柱: アルミ角柱100角 (バンドレス) (両側1階のみ)
16	壁柱: アルミ角柱150角 (バンドレス) (両側1階のみ)
17	庇: 既製品
18	日隠しパネル
	誘発日地
	打敷日地
	構造鉛直スリット ※構造図による

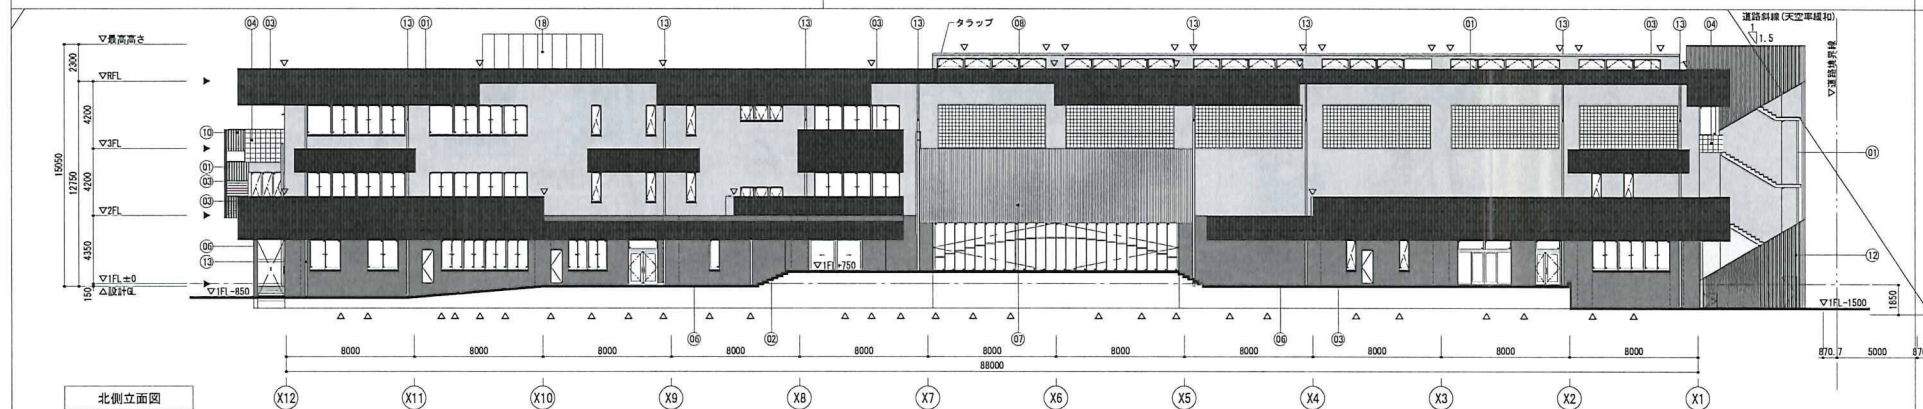

北側立面図

竣工年月日		設計者	株式会社 大建設	設計日	2019.03.22	図面番号	F2017-047	設計士	一級建築士 (第230190号) 木橋 悟	プロジェクト名	有家小学校新築工事 (建築工事)	意匠	
監理者印		施工者印		一級建築士事務所 福岡県知事登録第1-11525号		立面図		縮尺	1/150 (A1) 1/200 (A3)	図番	A-029		

資料3 (プール平面図)

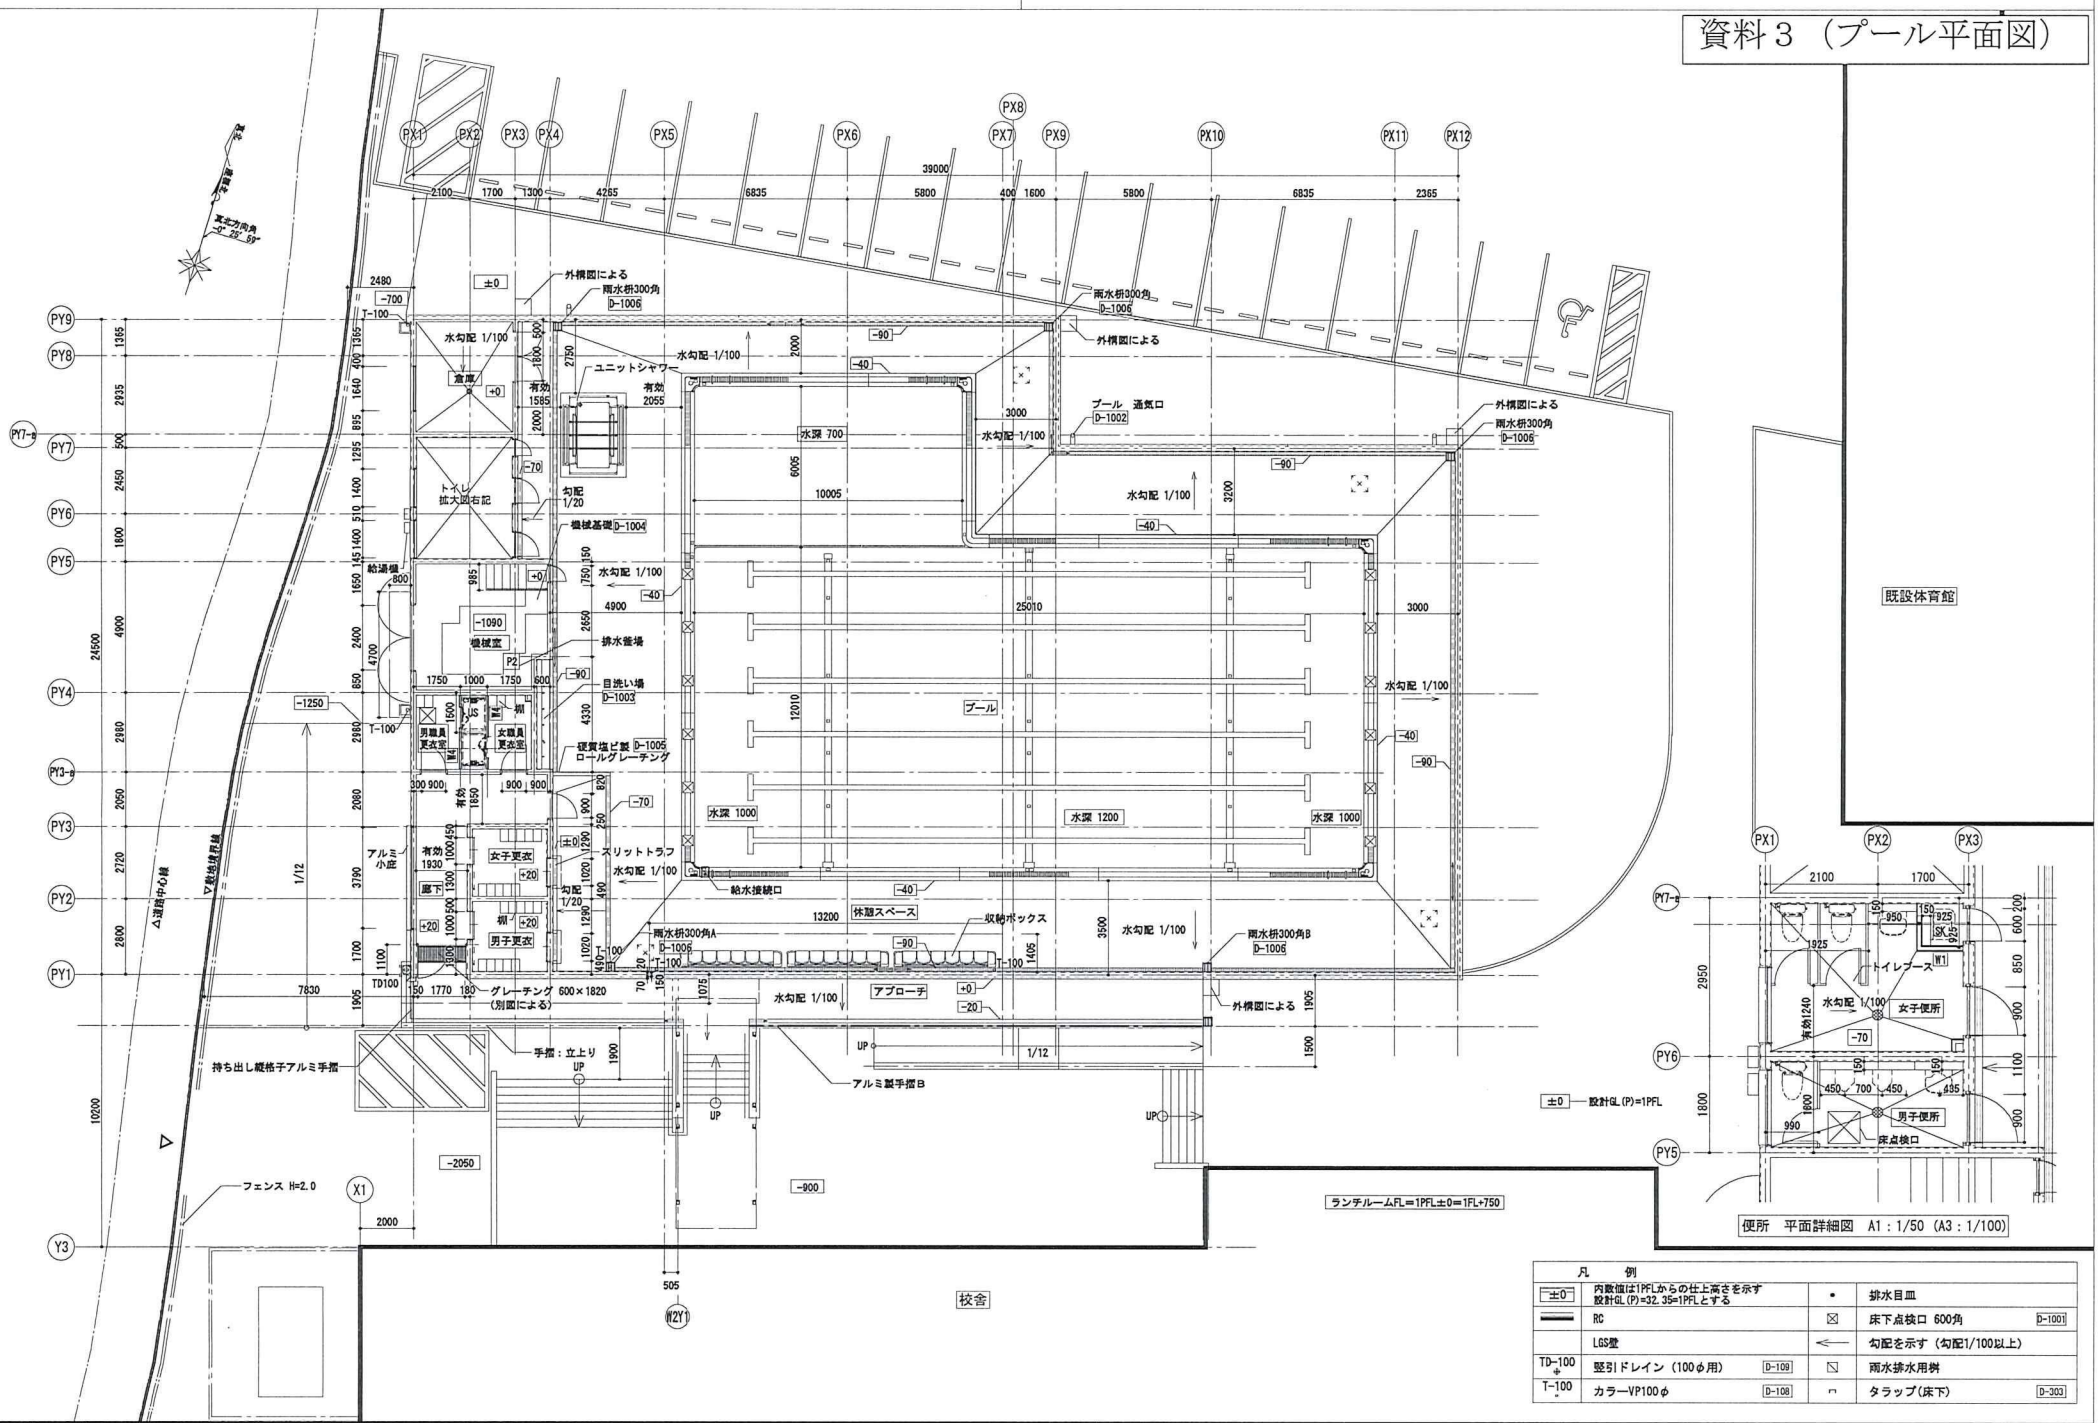

既設体育館

便所 平面詳細図 A1: 1/50 (A3: 1/100)

凡 例	
±0	内敷値は1PFLからの仕上高さを示す 設計GL (P)=32.35=1PFLとする
RC	排水目皿
LG6盤	床下点検口 600角 [D-100]
TD-100	勾配を示す (勾配1/100以上)
T-100	縦引ドレイン (100φ用) [D-109]
	雨水排水用斜 [D-108]
	タラップ (床下) [D-303]

竣工年月日		株式会社	2019. 03. 22	F2017-047	一級建築士 (第239199号) 木村 悟	有家小学校新築工事 (建築工事)	意匠
取調者印		大建設計				プール棟 平面詳細図	1/100 (A1) 1/200 (A3)
施工者印		一級建築士事務所 福岡県知事登録第1-11525号					A-073

